


Przemyska Vita

I.4.M05



Powierzchnia **111,16 m²**

Piętro **4**

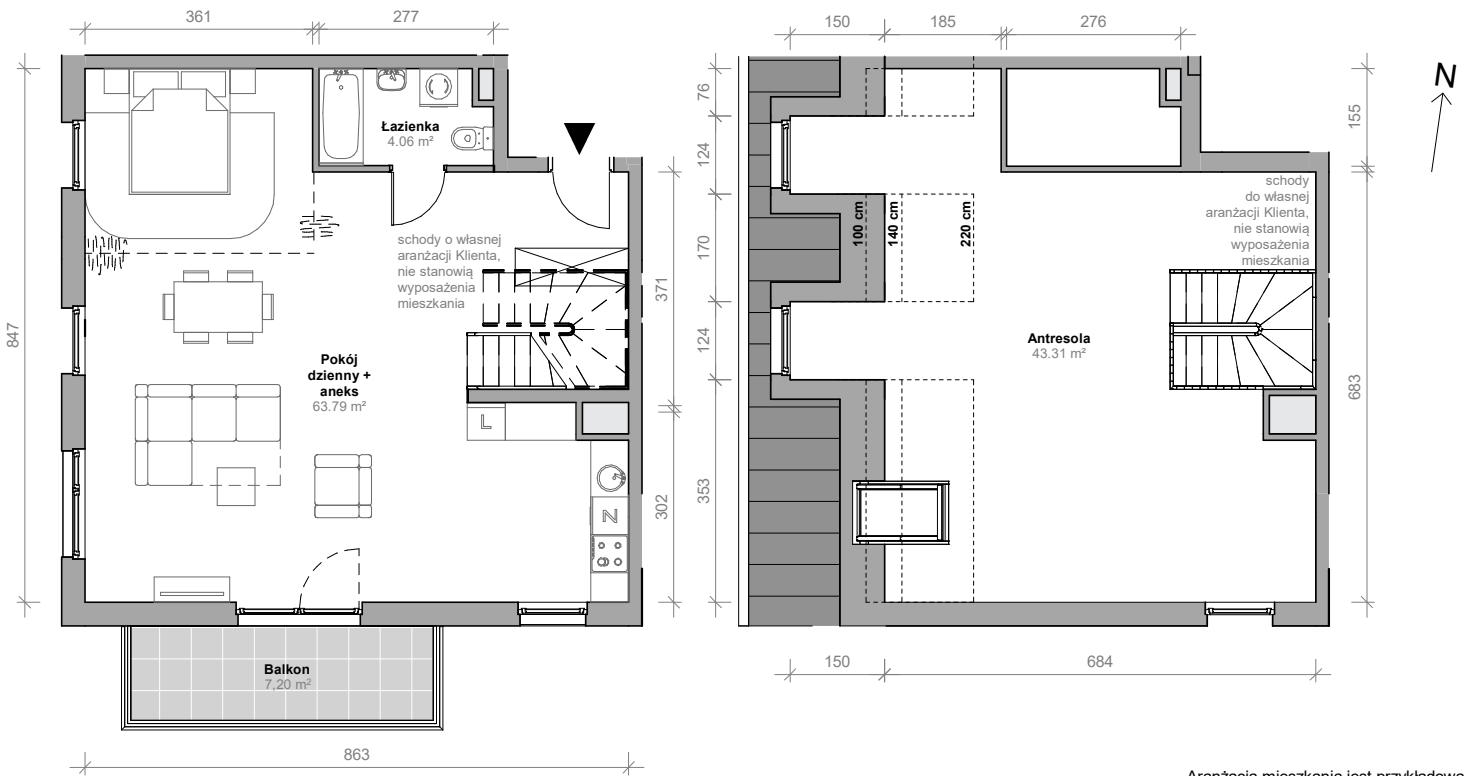

Aranżacja mieszkania jest przykładowa.

Powierzchnia **użytkowa**

Rzut kondygnacji **4**

Plan osiedla **Budynek I**

nie uwzględnia powierzchni pod ścianami działowymi

Pokój dzienny + aneks	63,79 m ²
Łazienka	4,06 m ²
Antresola	43,31 m ²
Razem	111,16 m²
+ balkon	7,20 m ²

U nas nigdy nie płacisz za powierzchnię pod ścianami działowymi

