



MIESZKANIE M70 76.44 m²


Pomieszczenie	Powierzchnia
Korytarz	10.01 m ²
Pokój	13.17 m ²
Pokój z aneksem	20.92 m ²
Łazienka	4.96 m ²
Pokój	13.49 m ²
Pokój	10.32 m ²
Łazienka	3.57 m ²
	76.44 m ²
Balkon	12.40 m ²
	12.40 m ²

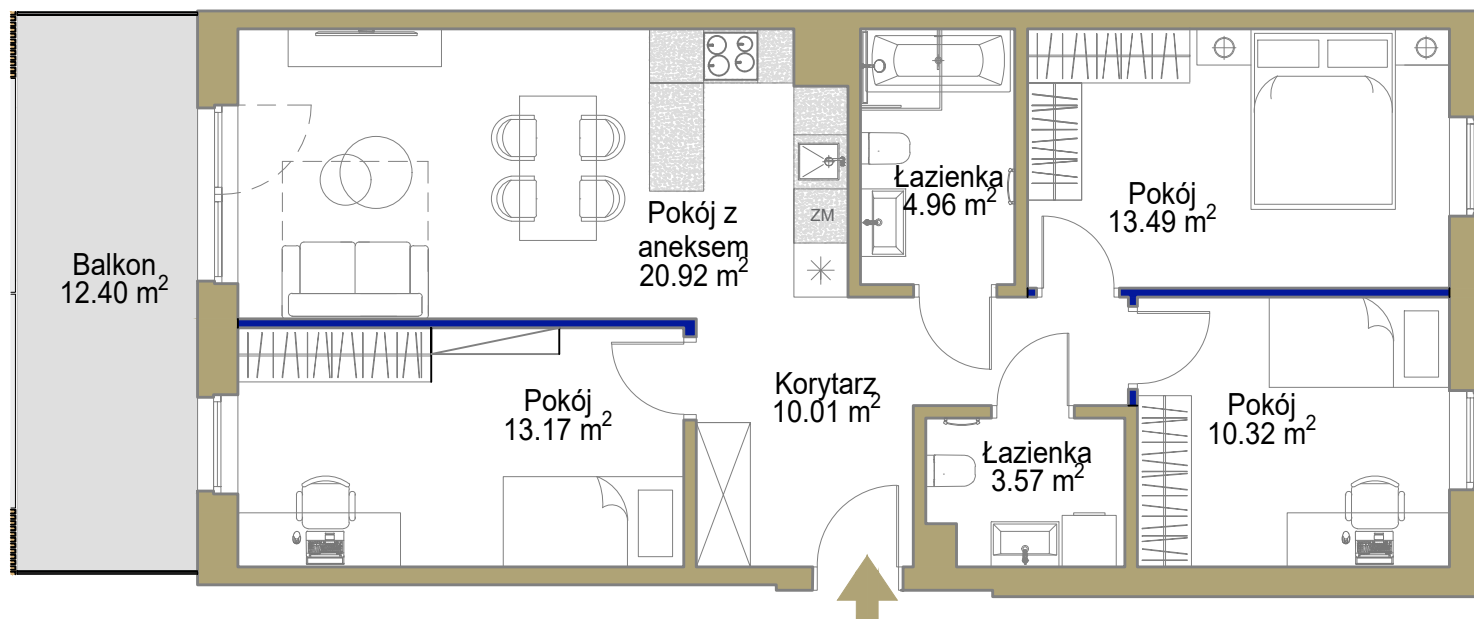

Nie wliczamy powierzchni pod ścianami działowymi,
co generuje oszczędność na poziomie od 5 do 15 tys. zł.

Ściany możliwe do usunięcia

Ściany niemożliwe do usunięcia

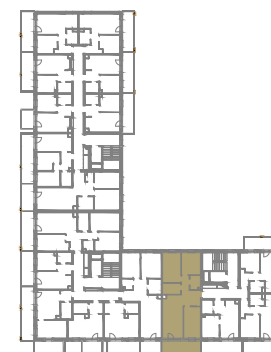

Poziom 2

Inwestor

NCC Deco Development Sp. z o.o.

- Wymiary pomieszczeń, lokalizację przyborów sanitarnych i inne, podano na podstawie projektu wykonawczego. W toku budowy mogą wystąpić różnice w stosunku do stanu wynikającego z projektu oraz specyfikacji prac budowlanych.
- Powierzchnia jest obliczona w świetle pionowych przegród w stanie wykończonym, przy uwzględnieniu tynków i okładzin o grubości 1,5 cm, na poziomie podłogi bez uwzględnienia listew przypodłogowych, progów, itp.
- Powierzchnia użytkowa lokali oraz pomieszczeń określona jest na podstawie rozporządzenia Ministra Transportu, Budownictwa i Gospodarki Morskiej z dnia 25.04.2012 r. w sprawie szczegółowego zakresu i formy projektu budowlanego oraz przy uwzględnieniu treści Polskiej Normy PN-ISO 9836:2022-07. Powierzchnia użytkowa nie uwzględnia powierzchni otworów na drzwi i okna oraz nisze w elementach zamykających.
- Aranżacja meblowa wewnątrz jest przykładowa.

Projektant
CZORA&CZORA
PRACOWNIA ARCHYTEKTONICZNA



Wnętrza
Studio Architektury i Wnętrz
KATOWICE, ul. Plebiscytowa 33/2
Biuro: 915-262-135; A.Czora: 602-398-427
e-mail: pracownia.studioac@gmail.com