




kontakt: tel.: 535 344 000  
e-mail: biuro@homerevyou.pl

numer lokalu


LOKALIZACJA LOKALU NA RZUCIE 3. PIĘTRA  
Skala: 1:1000

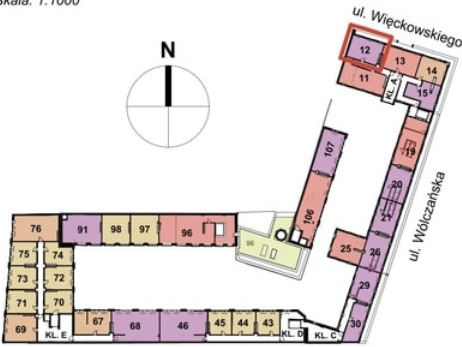

OZNACZENIA GRAFICZNE NA RYSUNKU

- lokale usługowe
- lokale mieszkalne - jednopokojowe
- lokale mieszkalne - dwupokojowe
- lokale mieszkalne - trzypokojowe
- lokale mieszkalne - czteropokojowe lub pięciopokojowe
- ogródki mieszkalne
- tarasy dachowe rekreacyjne
- 21** numeracja lokali wg systemu identyfikacji wizualnej obiektu
- lokalizacja mieszkania


LOKALIZACJA LOKALU NA RZUCIE 4. PIĘTRA  
Skala: 1:1000

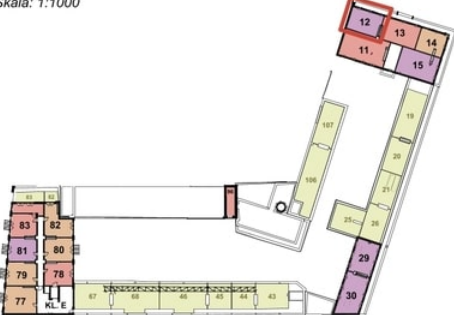


LOKALIZACJA LOKALU NA RZUCIE 5. PIĘTRA  
Skala: 1:1000




RZUT MIESZKANIA - POZIOM +3  
Skala: 1:50

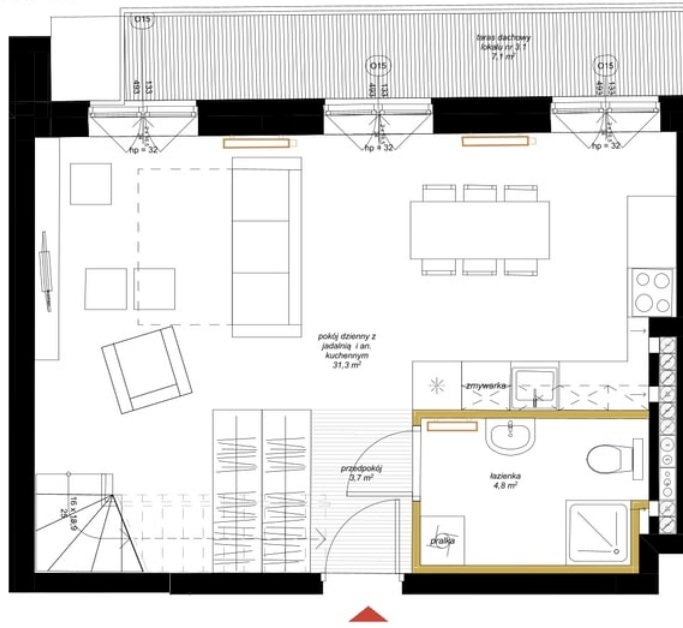

RZUT MIESZKANIA - POZIOM +4  
Skala: 1:50

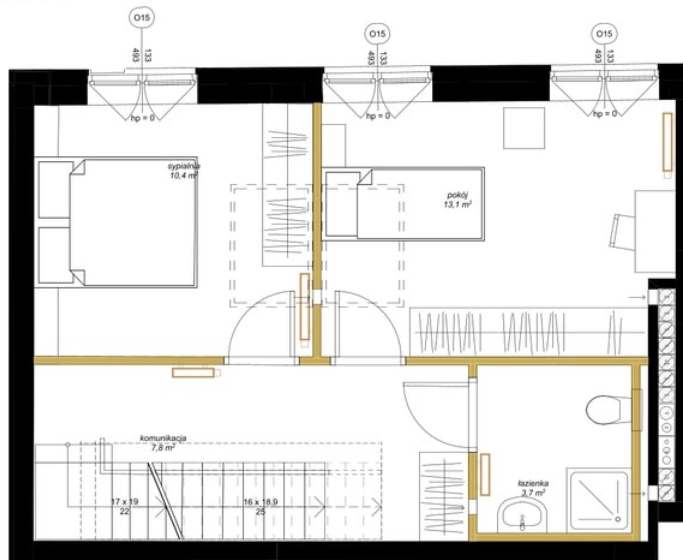

RZUT TARASU - POZIOM +5  
Skala: 1:50

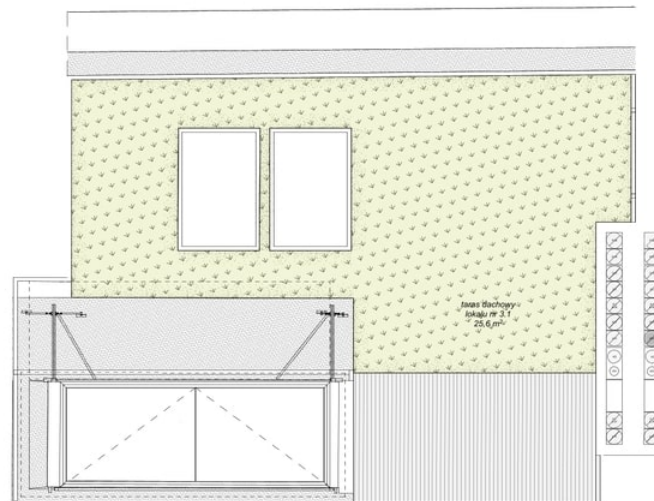

INFORMACJE O LOKALU

numer budynku:	<b>BUDYNEK 1</b>
kondygnacja:	<b>PIĘTRO 3 / 4 / 5</b>
oznaczenie wg. proj.budowlanego:	3.1
rozkład lokalu:	mieszkanie trzypokojowe

ZESTAWIENIE POWIERZCHNI

Lokal nr 12		pow. [m <sup>2</sup> ]
nr pom.	nazwa pomieszczenia	
1	pokój dzienny z jadalnią i an. kuchennym	31,30
2	przedpokój	3,65
3	łazienka	4,85
4	sypialnia	10,43
5	pokój	13,12
6	komunikacja	7,82
7	łazienka	3,72
	<b>ŁĄCZNA</b>	<b>74,89 m<sup>2</sup></b>

DODATKOWE INFORMACJE

wysokość pomieszczenia:	268 (poziom +3), 255 (poziom +4)
czy mieszkanie ma powierzchnie zewnętrzną - ogródek	nie
czy mieszkanie ma powierzchnie zewnętrzną - taras na dachu	tak powierzchnia: 7,1 m <sup>2</sup> (poziom +3) 25,6 m <sup>2</sup> (poziom +5)
czy mieszkanie ma balkon	nie

OZNACZENIA GRAFICZNE NA RYSUNKU

- elementy projektowanej struktury budynku
- elementy projektowanej aranżacji przestrzennej lokalu (ścianki działowe z możliwością demontażu lub zmiany lokalizacji, uwzględniane przy zliczaniu powierzchni wewnętrznej lokalu)
- lokalizacja kaloryferów
- tereny biologicznie czynne
- wejście do lokalu