




16G.76 (4) | powierzchnia: 44,74 m²

parter | 2 pokoje | ogródek 55,06 m²

ZESPÓŁ CZTERECH BUDYKÓW MIESZKALNYCH
ZIELONE ZAMIEŃIE 10




ORIENTACJA

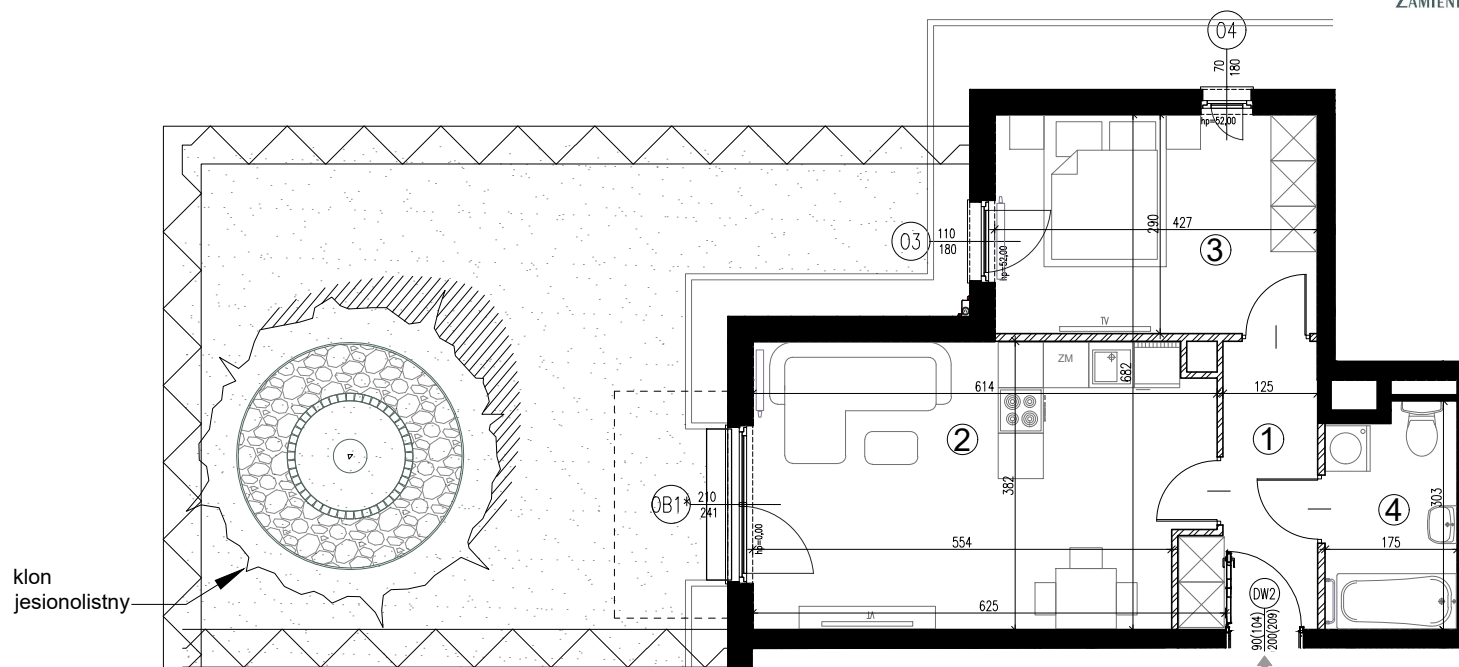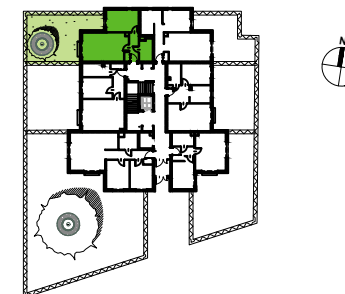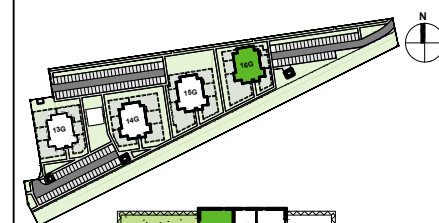


klon
jesionolistny

ŚCIANY DZIAŁOWE
ŚCIANY NIEROZBIERALNE

0 1 2 5 (m)

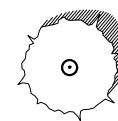

DRZEWO ISTNIEJĄCE

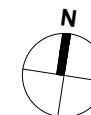

INWESTOR:

ZIELONE ZAMIEŃIE 3 SP. Z O.O
ul. Żaryna 2B, 02-593 Warszawa

DEWELOPER:

WHITE STONE DEVELOPMENT SP. Z O.O
ul. Żaryna 2B, 02-593 Warszawa

PROJEKTANT:

STUDIO CITY architekci SP. Z O.O SP. K
ul. Lekarska 8, 00-610 Warszawa
ul. Wincentego Pola 2/1, 71-342 Szczecin

POWIERZCHNIA

Nr	NAZWA	POW.(m ²)
1	PRZEDPOKÓJ	5.41
2	POKÓJ Z ANEKSEM	22.17
3	POKÓJ	12.21
4	ŁAZIENKA	4.95
SUMA		44.74
OGRÓDEK		55.06

UWAGI:

* OKNO Z BLENDA OKIENNĄ

WYMIAR PODANY W NAWIASIE DOTYCZY WYSOKOŚCI
W ŚWIEŹLE MURU OD STRONY WEWNĘTRZNEJ

-Powierzchnia ogródka liczona do osi żywopłotu

-Powierzchnie pomieszczeń podano z uwzględnieniem grubości
tynków, zgodnie z normą PN-ISO 9836

-Powierzchnie oraz wymiary mogą ulec niewielkim zmianom w
trakcie realizacji obiektu.