


GDAŃSK ŚRÓDMIEŚCIE

WWW.MODERNA.PL

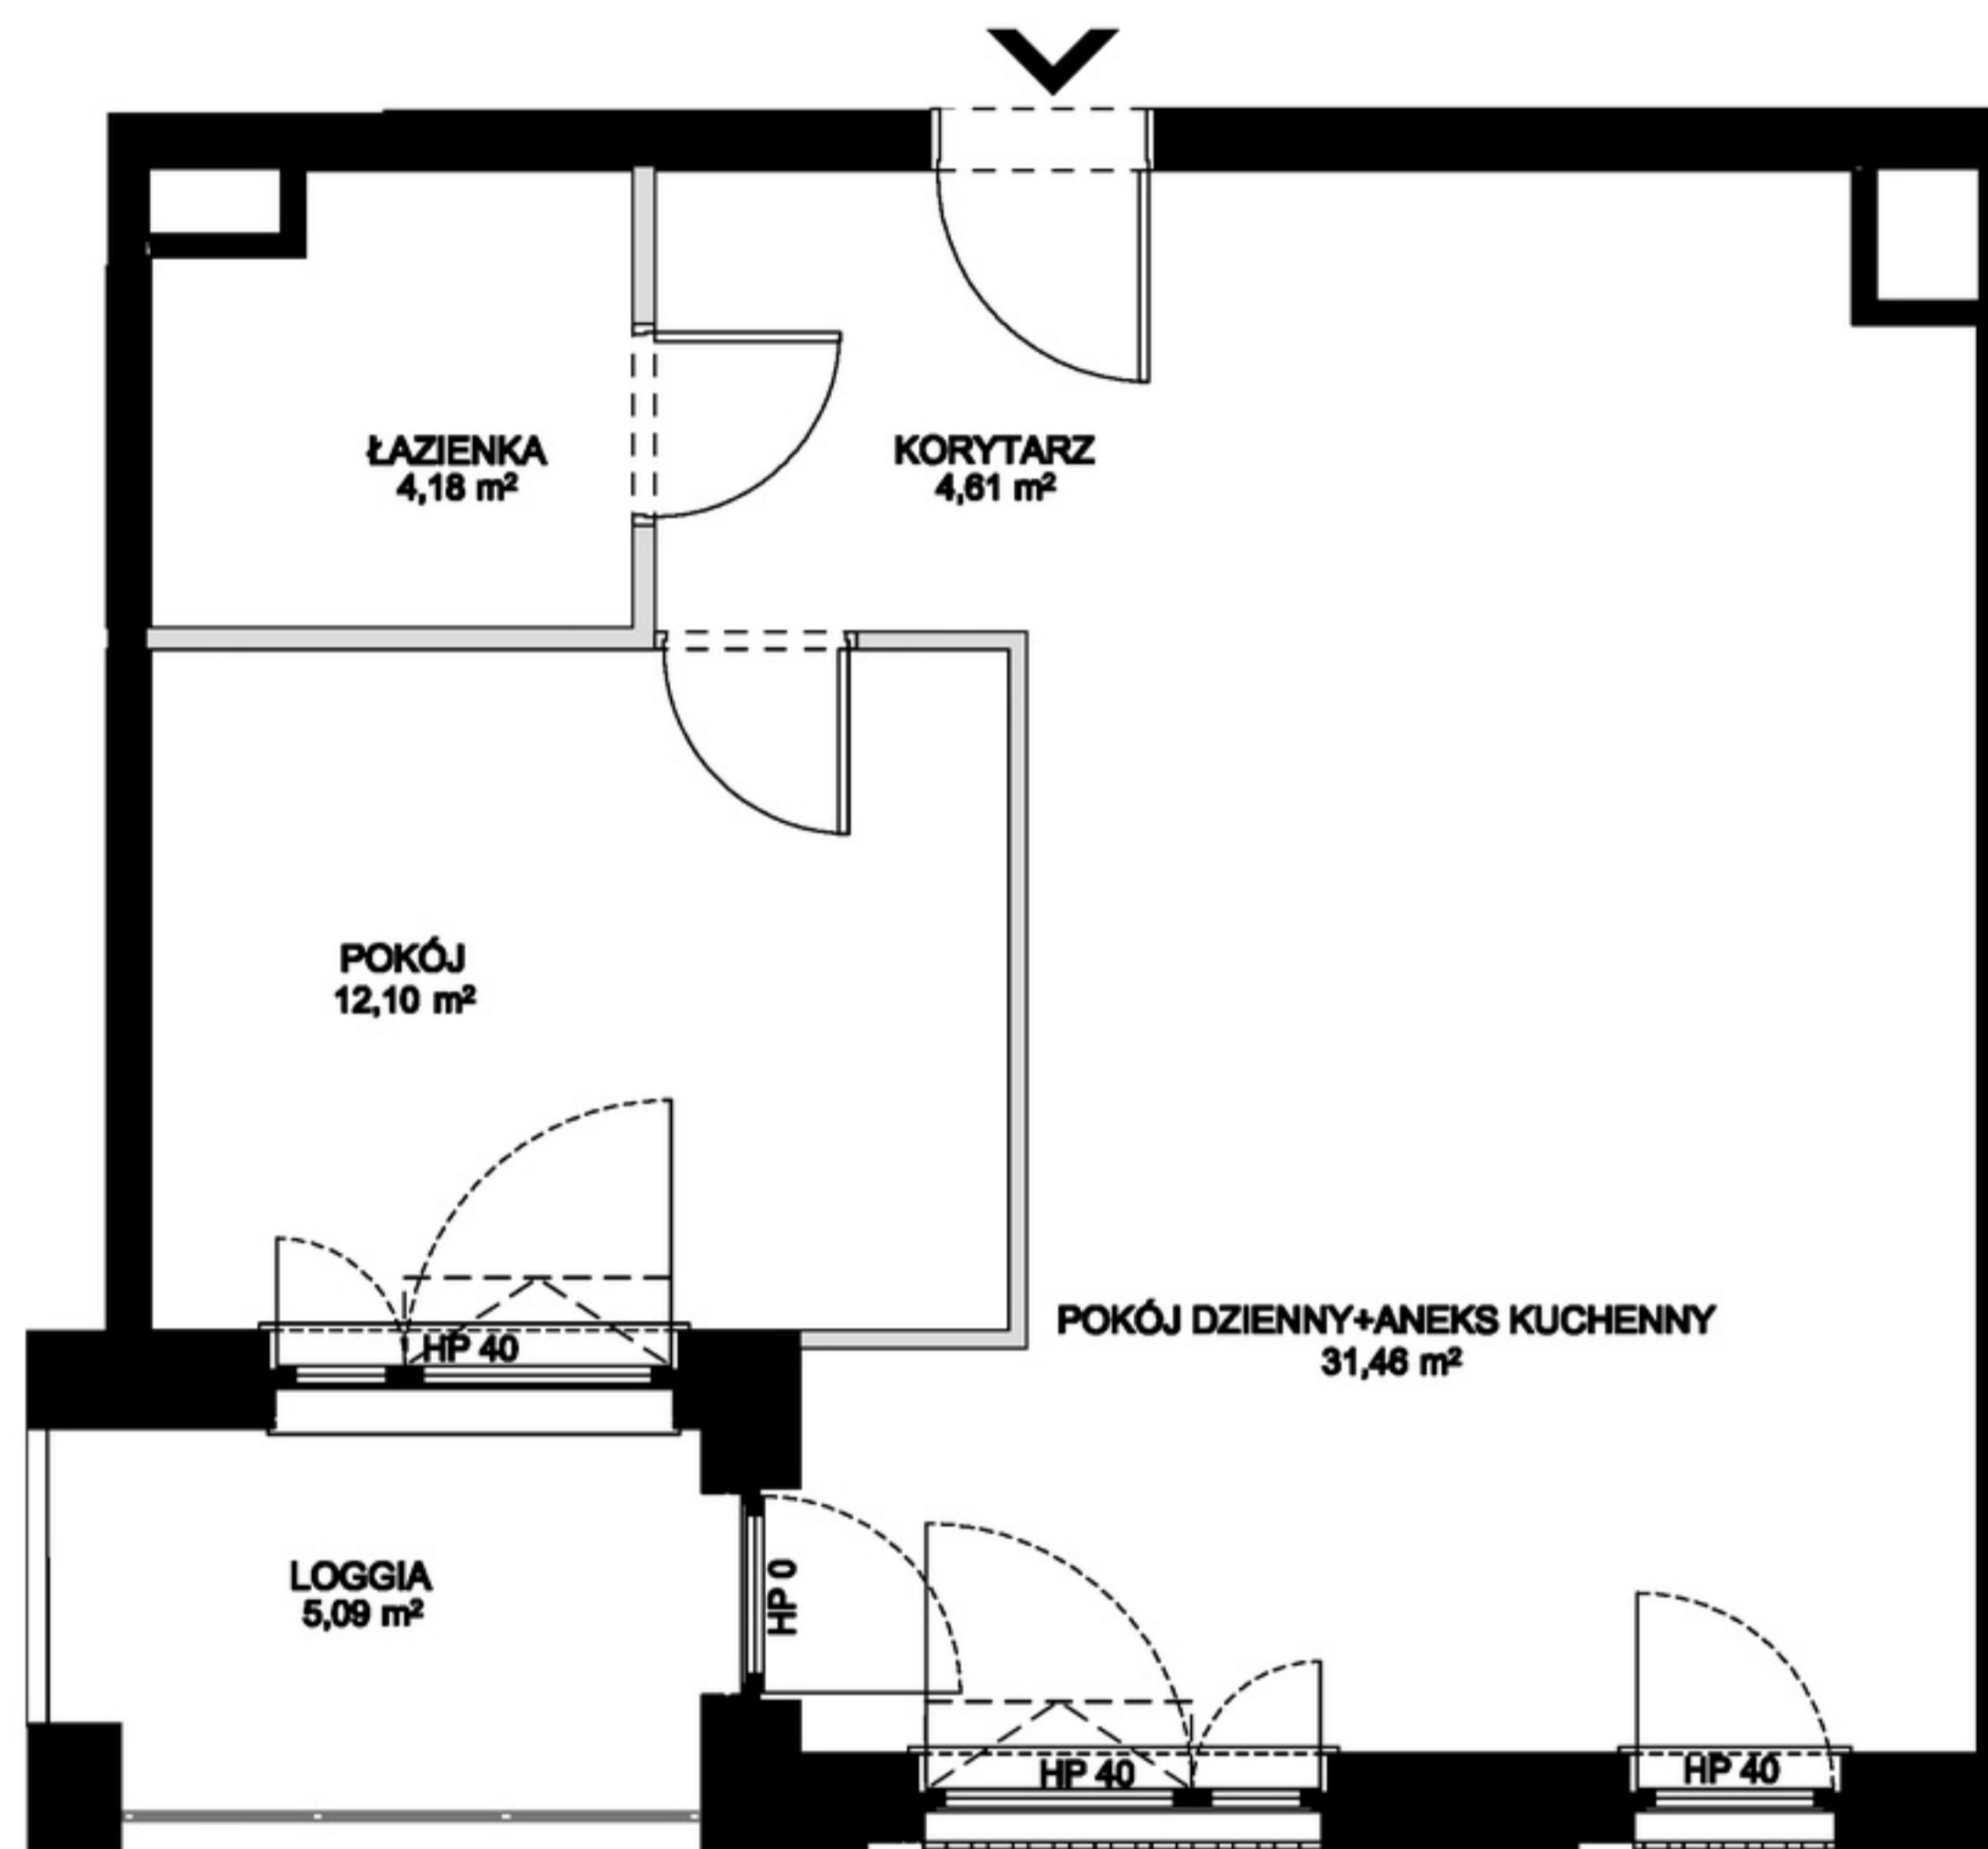

BUDYNEK 2.2
LOKAL MIESZKALNY NR 1.7 POZIOM 1

| | |
|-------------------------|----------------------|
| POWIERZCHNIA WEWNĘTRZNA | 53,33 m ² |
| POWIERZCHNIA UŻYTKOWA | 52,35 m ² |

| | |
|------------------------------|----------------------|
| KORYTARZ | 4,61 m ² |
| POKÓJ DZIENNY+ANEKS KUCHENNY | 31,46 m ² |
| POKÓJ | 12,10 m ² |
| ŁAZIENKA | 4,18 m ² |
| LOGGIA | 5,09 m ² |

— ŚCIANA Z MOŻLIWOŚCIĄ ROZBIÓRKI
 — ŚCIANA BEZ MOŻLIWOŚCI ROZBIÓRKI

0 1 2 5m



1. Powierzchnia użytkowa mierzona wg normy PN-ISO 9836:2015-12.

moderna
Superior living