

# THE UPPER HOUSE

BY ANGEL

Ulica Street

Walońska 14

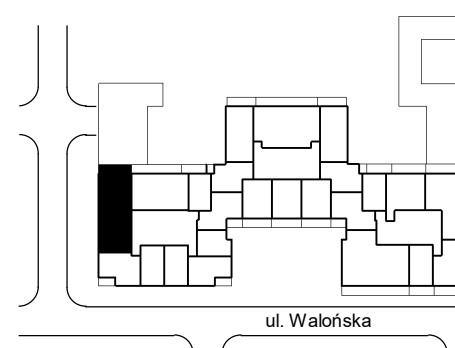
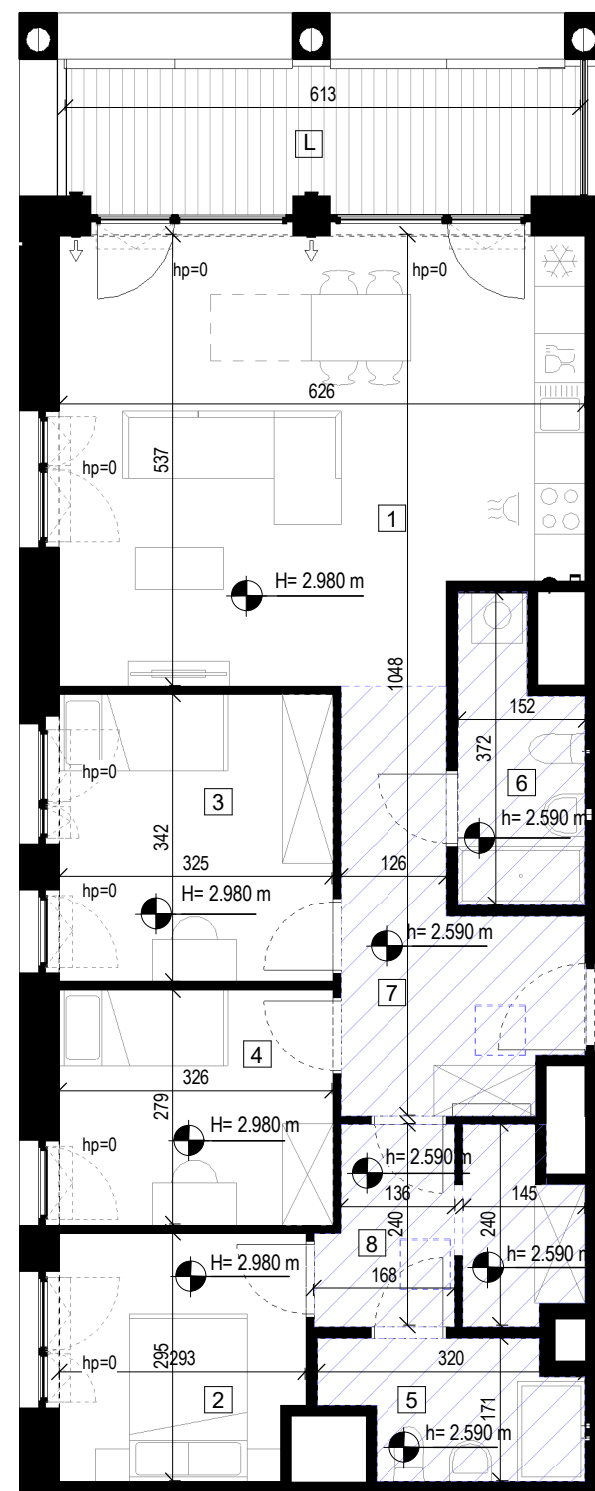
Mieszkanie Apartment 102



Piętro Floor 09

1	Pokój dzienny z aneksem kuchennym Living Room w. Annex	31.59
2	Sypialnia dwuosobowa Bedroom	8.39
3	Sypialnia jednoosobowa Bedroom	11.12
4	Sypialnia jednoosobowa Bedroom	9.07
5	Łazienka Bathroom	4.55
6	WC WC	4.78
7	Korytarz Corridor	9.88
8	Korytarz Corridor	6.61

**Powierzchnia całk.** Total area **85.99**

**L Loggia** Loggia **9.73**



- H= x.xx m** wysokość sufitu w stanie wykończonym
- h= x.xx m** wysokość sufitu podwieszanego w stanie wykończonym
-  rewizja
-  powierzchnia sufitu podwieszanego

Powierzchnie wskazano zgodnie z normą PN ISO 9836:2015 na podstawie projektu budowlanego. Wymiary podano w świetle pionowych przegród w stanie wykończonym. Na etapie realizacji prac budowlanych mogą wystąpić nieznaczne różnice w wymiarach lokalu. Aranżacja wnętrza, tj.: meble, urządzenia, armatura sanitarna, stolarka drzwiowa wewnętrzna i okienna zewnętrzna, służy wyłącznie celom ilustracyjnym.



**Biuro sprzedaży | Sales office**

Angel Poland Group  
ul. Walońska 11/4U  
50-413 Wrocław

**Kontakt | Contact**

upperhouse@angelpoland.com.pl  
+48 71 770 99 40  
www.upperhouse.pl

**Biuro projektowe | Architects**

**EPR Architects**