



LIVE IN THE CENTER

# M16

PIĘTRO 2

3 POKOJE + KUCHNIA



1	POKÓJ	16,14 m <sup>2</sup>
2	KUCHNIA	7,82 m <sup>2</sup>
3	POKÓJ	10,90 m <sup>2</sup>
4	POKÓJ	11,15 m <sup>2</sup>
5	ŁAZIENKA	5,16 m <sup>2</sup>
6	KORYTARZ	9,22 m <sup>2</sup>

**60,38 m<sup>2</sup>**


7	BALKON	7,20 m <sup>2</sup>
---	--------	---------------------

ADRES INWESTYCJI  
ul. Mielczarskiego 9  
91-058 Łódź

WWW.MI9.PL

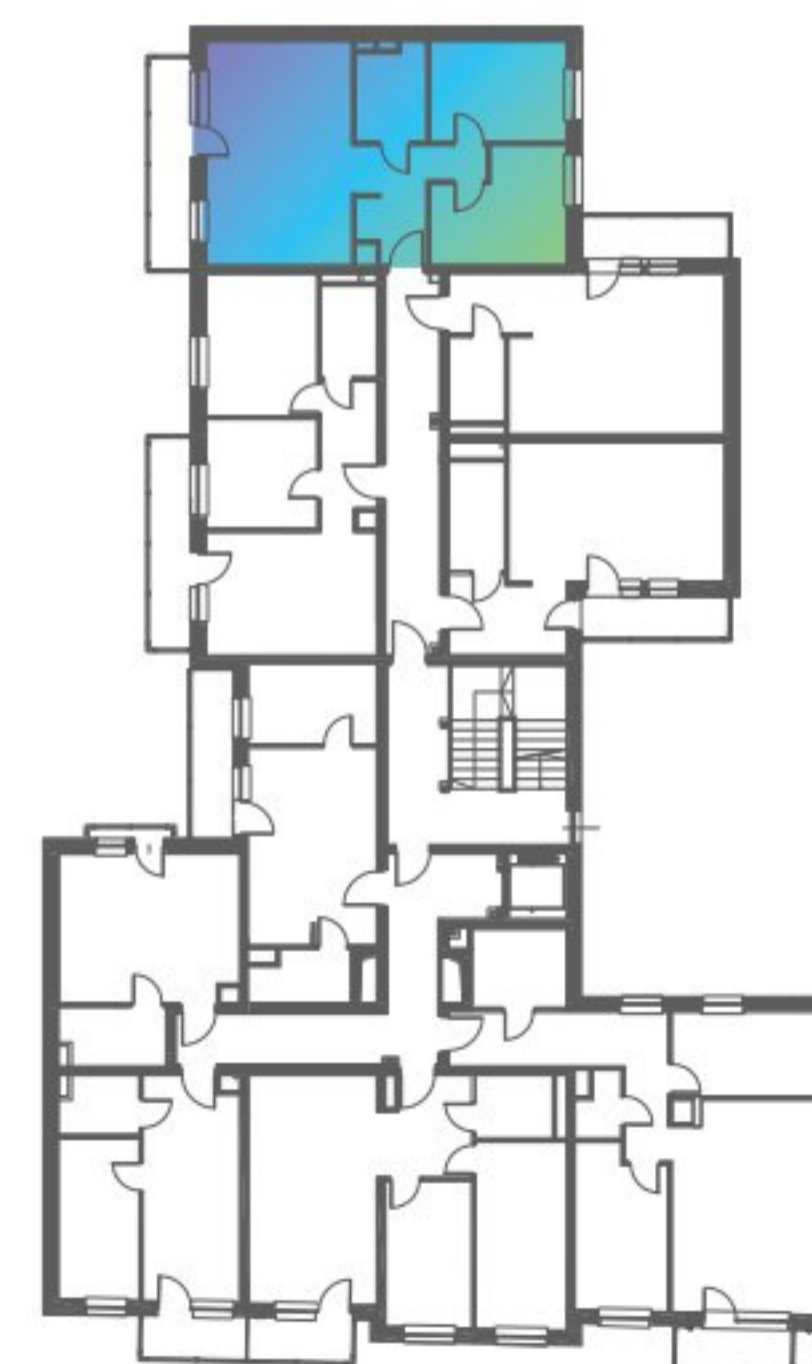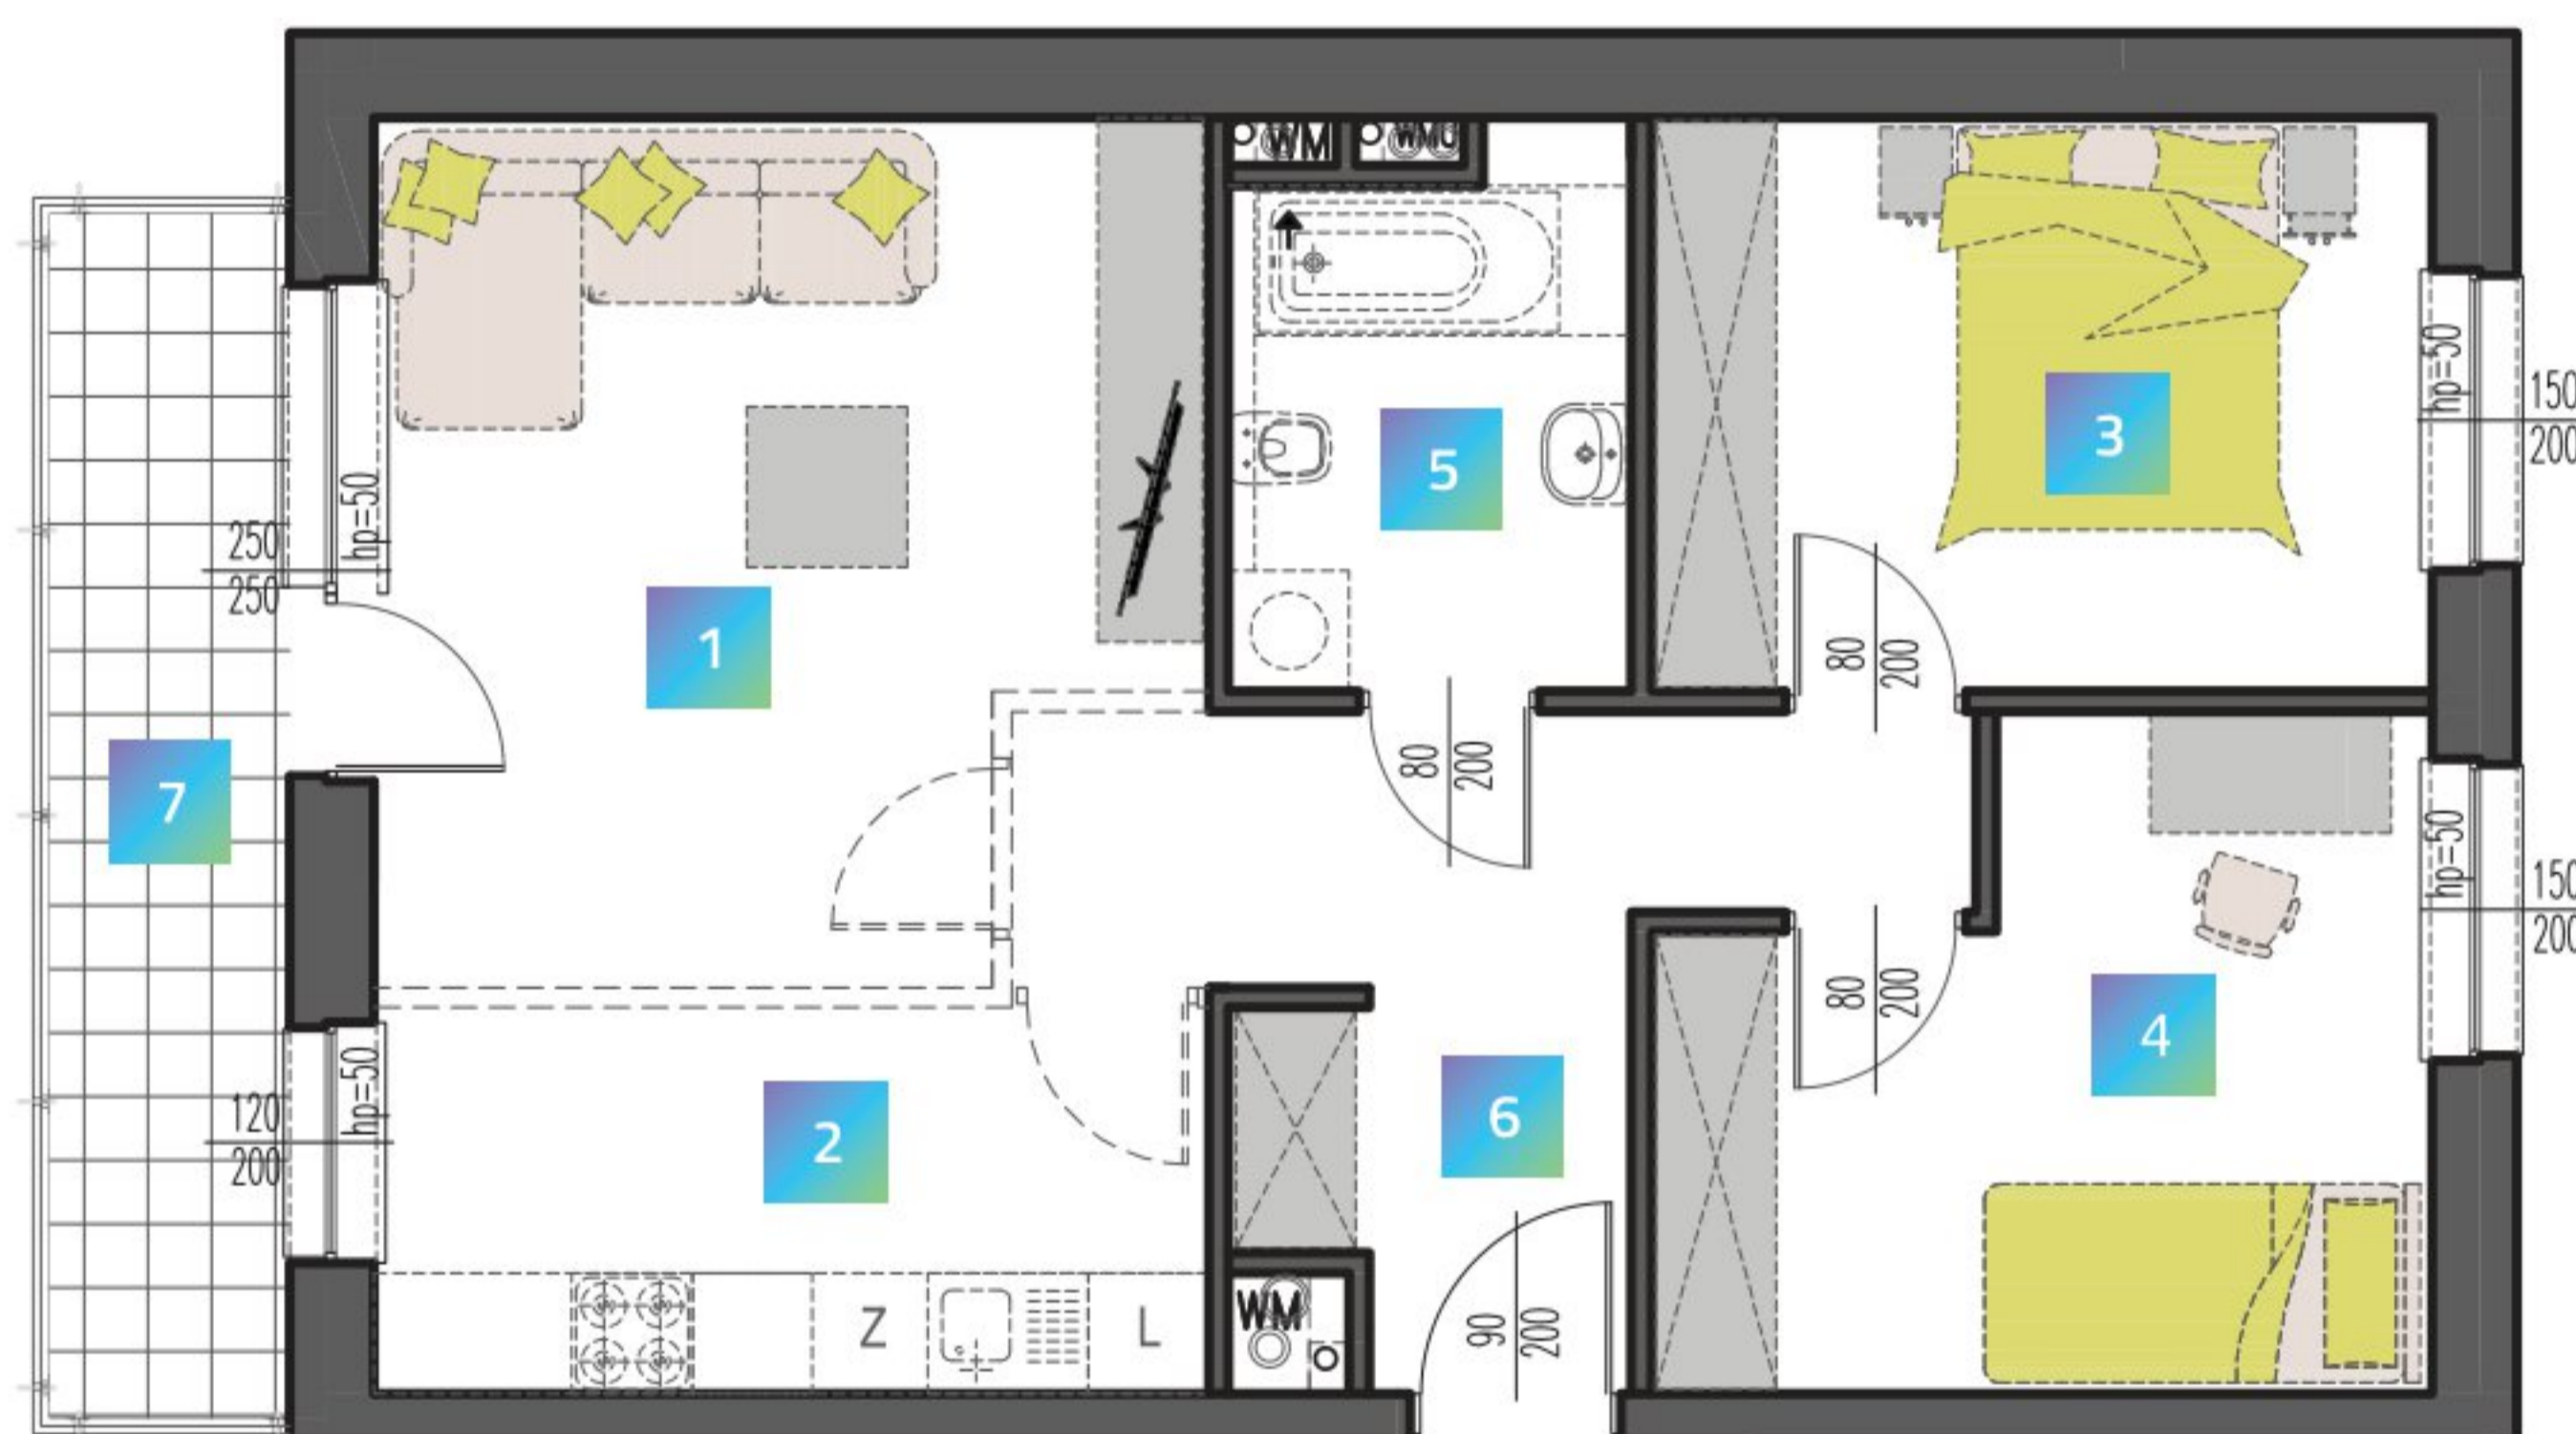

Karta katalogowa ma charakter poglądowy i nie stanowi oferty zgodnie z zasadami KC. Wymiary podane w świetle ścian murowanych, bez wykończenia (np. glazura) na podstawie projektu budowlanego. W trakcie opracowania projektu wykonawczego wymiary mogą nieznacznie ulec zmianie. Powierzchnia mieszkania obliczona jest wg normy ISO 9836-1997. Aranżacja wnętrza ma charakter wyłącznie ilustracyjny.

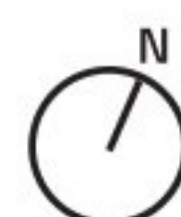

0 1 2 3 4 5m