




Podedworze 13

Piaski Wielkie


Kraków

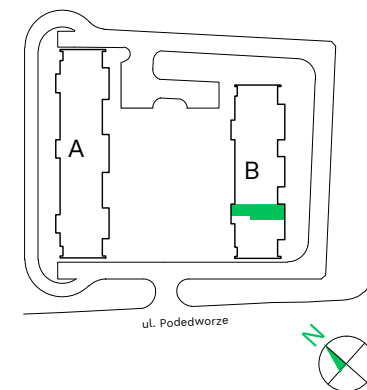

Budynek - **B**

Piętro - **8**

Mieszkanie - **25**

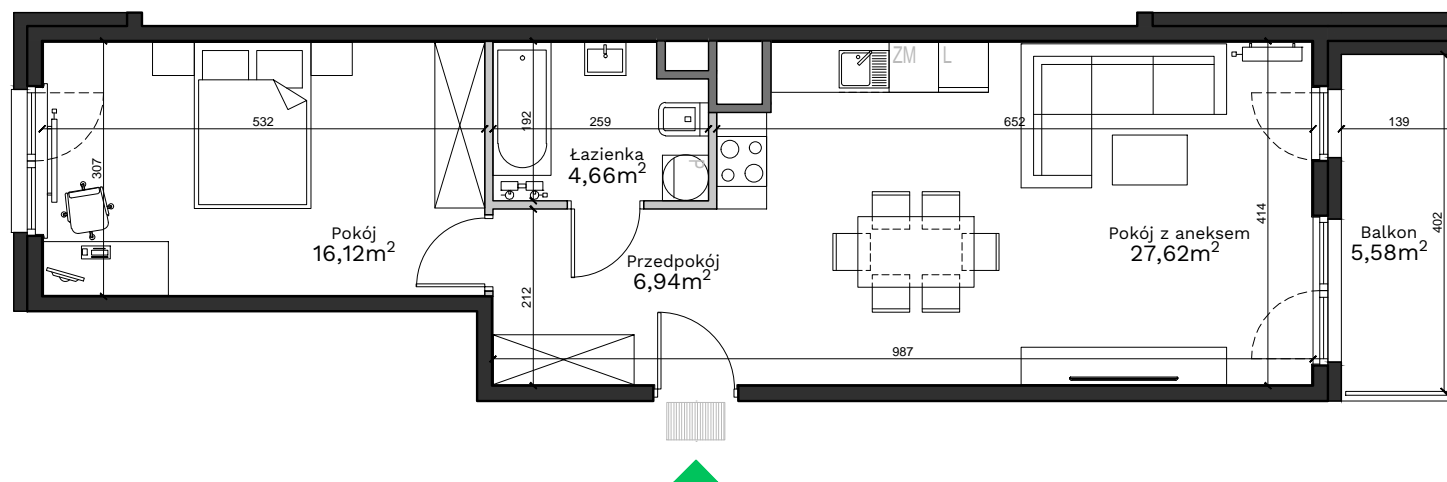

Uwagi:

Przy obliczaniu powierzchni uwzględniono normę PN-ISO 9836:2015. Powierzchnia balkonu może ulec zmianie o 5%. Wymiary podano w stanie surowym. Przedstawiona aranżacja jest przykładowa, rysunki w tym zakresie mają charakter informacyjny i nie stanowią oferty w rozumieniu przepisów Kodeksu Cywilnego.

Legenda:

- Ściany działowe
- Ściany wydzielające szachty
- Ściany konstrukcyjne

Przedpokój	6,94 m ²
Pokój z aneksem	27,62 m ²
Pokój	16,12 m ²
Łazienka	4,66 m ²
Powierzchnia użytkowa	55,34 m²
Balkon	5,58 m ²

Biuro sprzedaży: ul. Armii Krajowej 19, 12 639 57 00

EKOPARK

www.ekopark.pl