


MIESZKANIE C.12

DANE OGÓLNE


PIĘTRO	PODDASZE
BALKON	ok. 4.5 m ²

ZESTAWIENIE POMIESZCZEŃ

NAZWA POMIESZCZENIA	POW. (m ²)
PRZEDSIONEK	3.07
KLATKA SCHODOWA	4.95
KORYTARZ	4.09
ŁAZIENKA	4.56
POKÓJ 1	7.84
POKÓJ 2	6.50
SALON Z ANEKSEM KUCHENNYM	19.78
POWIERZCHNIA UŻYTKOWA	50.79

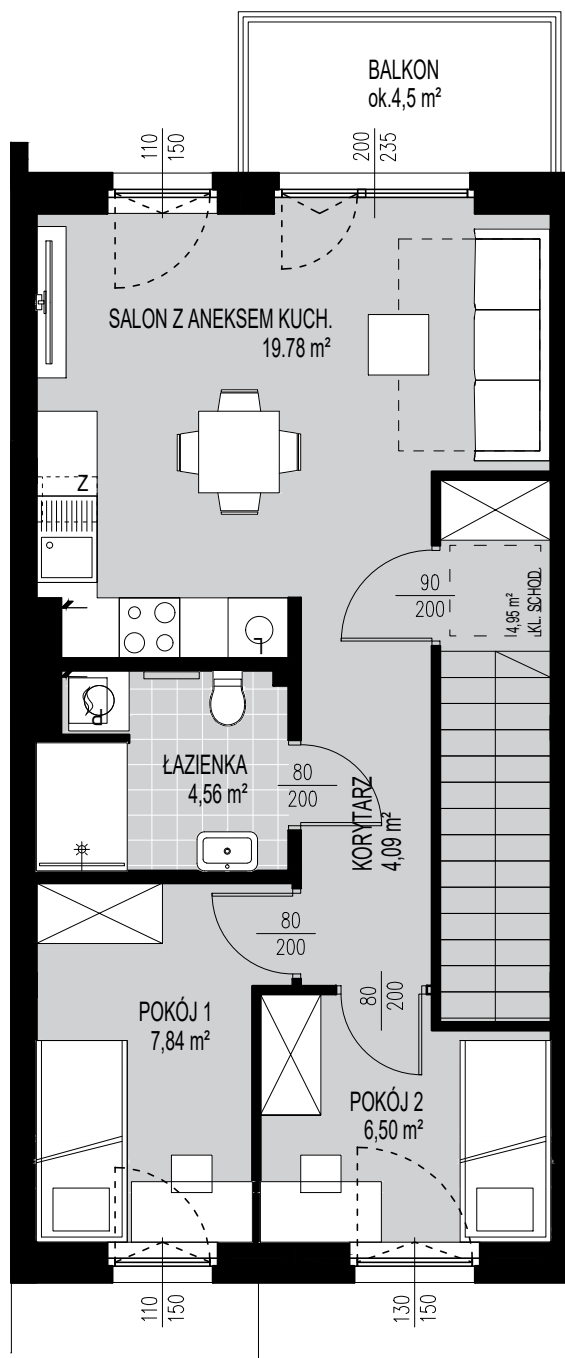

skala 1:75

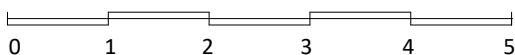

UWAGI:

Rzut przedstawia przykładową aranżację pomieszczeń.
Wymiary, powierzchnia ogrodów i balkonów może ulec nieznacznym zmianom w trakcie realizacji.

