

DRAGO

A36



77,76m²

PIĘTRO 2

NUMER MIESZKANIA

POWIERZCHNIA UŻYTKOWA

KONDYGNACJA

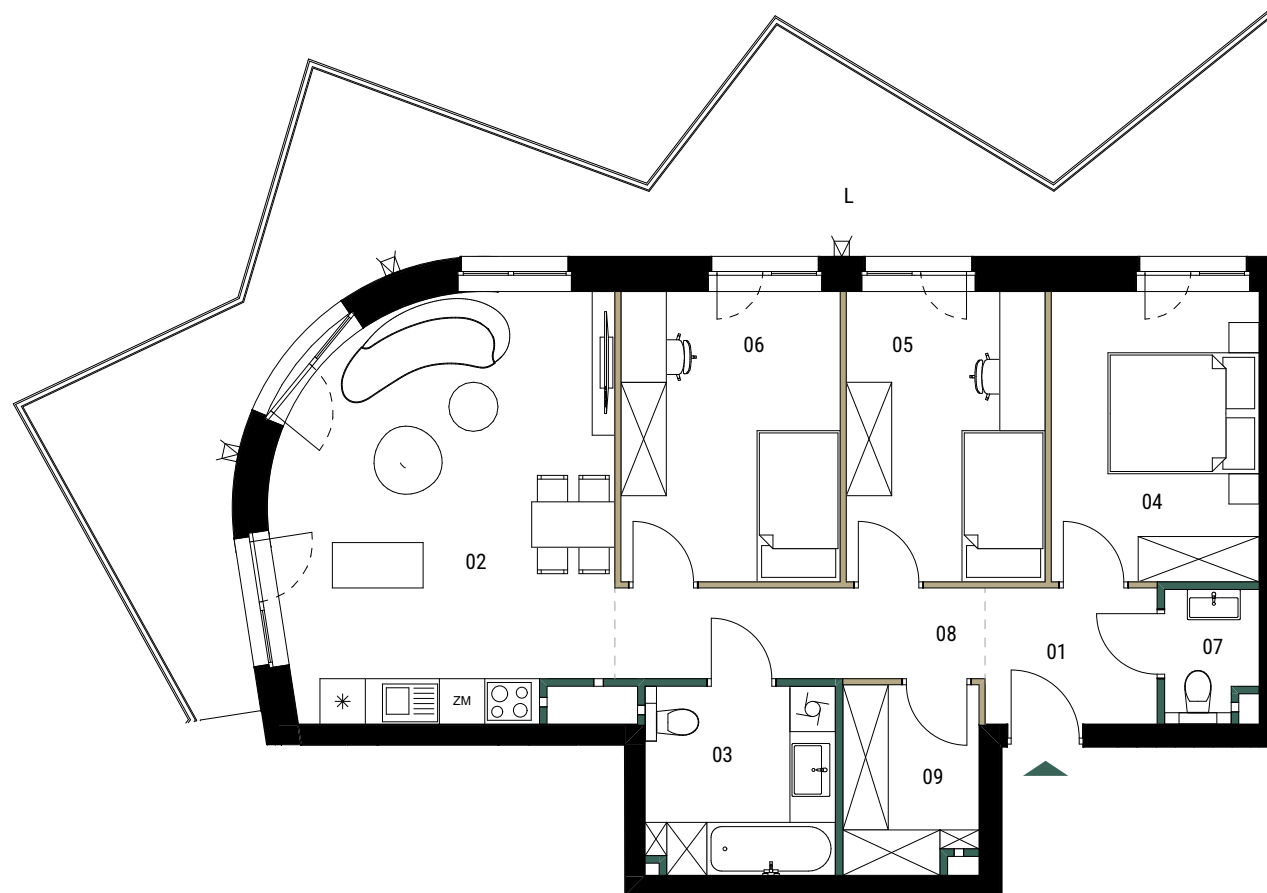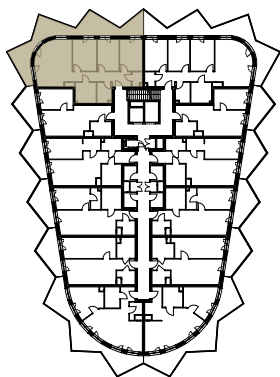

ŚCIANY DZIAŁOWE DO
MODYFIKACJI

ŚCIANY DZIAŁOWE

0 1 2 3m
skala 1:100

PIĘTRO 2 MIESZKANIE A36

01	Przedpokój	4,10
02	Salon z aneksem kuchennym	23,39
03	Łazienka	6,21
04	Sypialnia	10,56
05	Pokój I	10,10
06	Pokój II	11,13
07	WC	2,04
08	Korytarz	5,87
09	Garderoba	4,36

POWIERZCHNIA UŻYTKOWA	77,76 m ²
L LOGGIA	34,46 m ²
POWIERZCHNIA PRZEZNACZONA DO MODYFIKACJI	1,69 m ²
SUMA POWIERZCHNI	79,45 m ²

- Wymiary balkonów, tarasów, ogródków, lokalizacja przyborów sanitarnych i inne podano na podstawie projektu budowlanego. W toku budowy mogą wystąpić różnice w stosunku do stanu wynikającego z projektu, wynikające ze specyfikacji prac budowlanych.
- Przedstawiona aranżacja lokalu jest przykładowa, rysunki w tym zakresie mają charakter poglądowy oraz informacyjny i nie stanowią oferty w rozumieniu Kodeksu Cywilnego.
- Powierzchnia użytkowa lokali oraz pomieszczeń określana jest przy uwzględnieniu treści Polskiej Normy PN-ISO 9836:2015-12. Powierzchnia użytkowa nie uwzględnia powierzchni elementów przeznaczonych do modyfikacji (rury, kanały, ścianki działowe), oraz powierzchni otworów, drzwi i okien.
- Pralka zlokalizowana przy umywalce jest w zabudowie.



BANACHA ANTRANS INVEST
SP. Z O.O.
32-300 Olkusz
ul. Zagaje 2A
www.antransinvest.pl

