
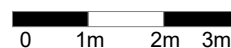



BIURO SPRZEDAŻY

ul. Rycerska 1/1
51-313 Wrocław
tel. 71 725 63 20
biuro@osiedlerycerskie.com.pl
www.osiedlerycerskie.com.pl

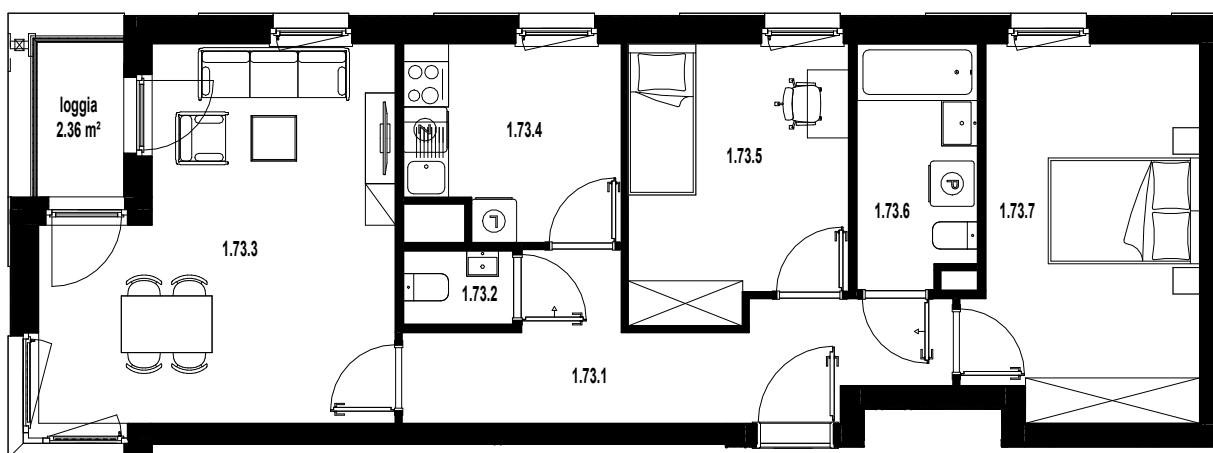

SKALA 1:100

BUDYNEK WIELORODZINNY PRZY ULICY RYCERSKIEJ WE WROCŁAWIU
- POWIERZCHNIA UŻYTKOWA OBLICZANA WEDŁUG NORMY PN-ISO 9836:2015
- RZUT MIESZKANIA ZOSTAŁ SPORZĄDZONY NA PODSTAWIE PROJEKTU BUDOWLANEGO ORAZ WYKONAWCZEGO, ZASTRZEŻA SIĘ MOŻLIWOŚĆ ZMIAN W UKŁADZIE MIESZKAN I PODANYCH POWIERZCHNIACH, ZGODNIE Z ZAPISAMI UMOWY DEWELOPERSKIEJ.
- NA ETAPIE BUDOWY MOGĄ WYSTĄPIĆ ZMIANY W ZAKRESIE PIONÓW I KOLINÓW ORAZ KOREKTY OTWORÓW OKIENNYCH

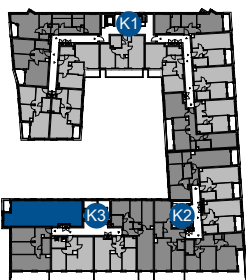

1 PIĘTRO		
MIESZKANIE NR 1.73		
1.73.1	przedpokój	10.72 m ²
1.73.2	WC	1.43 m ²
1.73.3	pokój dzienny	20.09 m ²
1.73.4	kuchnia	7.08 m ²
1.73.5	pokój	10.29 m ²
1.73.6	łazienka	5.04 m ²
1.73.7	pokój	14.34 m ²
SUMA		68.99 m ²

NUMER KLATKI
K3

NUMER MIESZKANIA
73

POWIERZCHNIA MIESZKANIA
68.99 m²

1
PIĘTRO

B2STUDIO