

B.17

NUMER MIESZKANIA


65,24 m²

POWIERZCHNIA SPRZEDAŻOWA

2 PIĘTRO


KONDYGNACJA

VIDOK

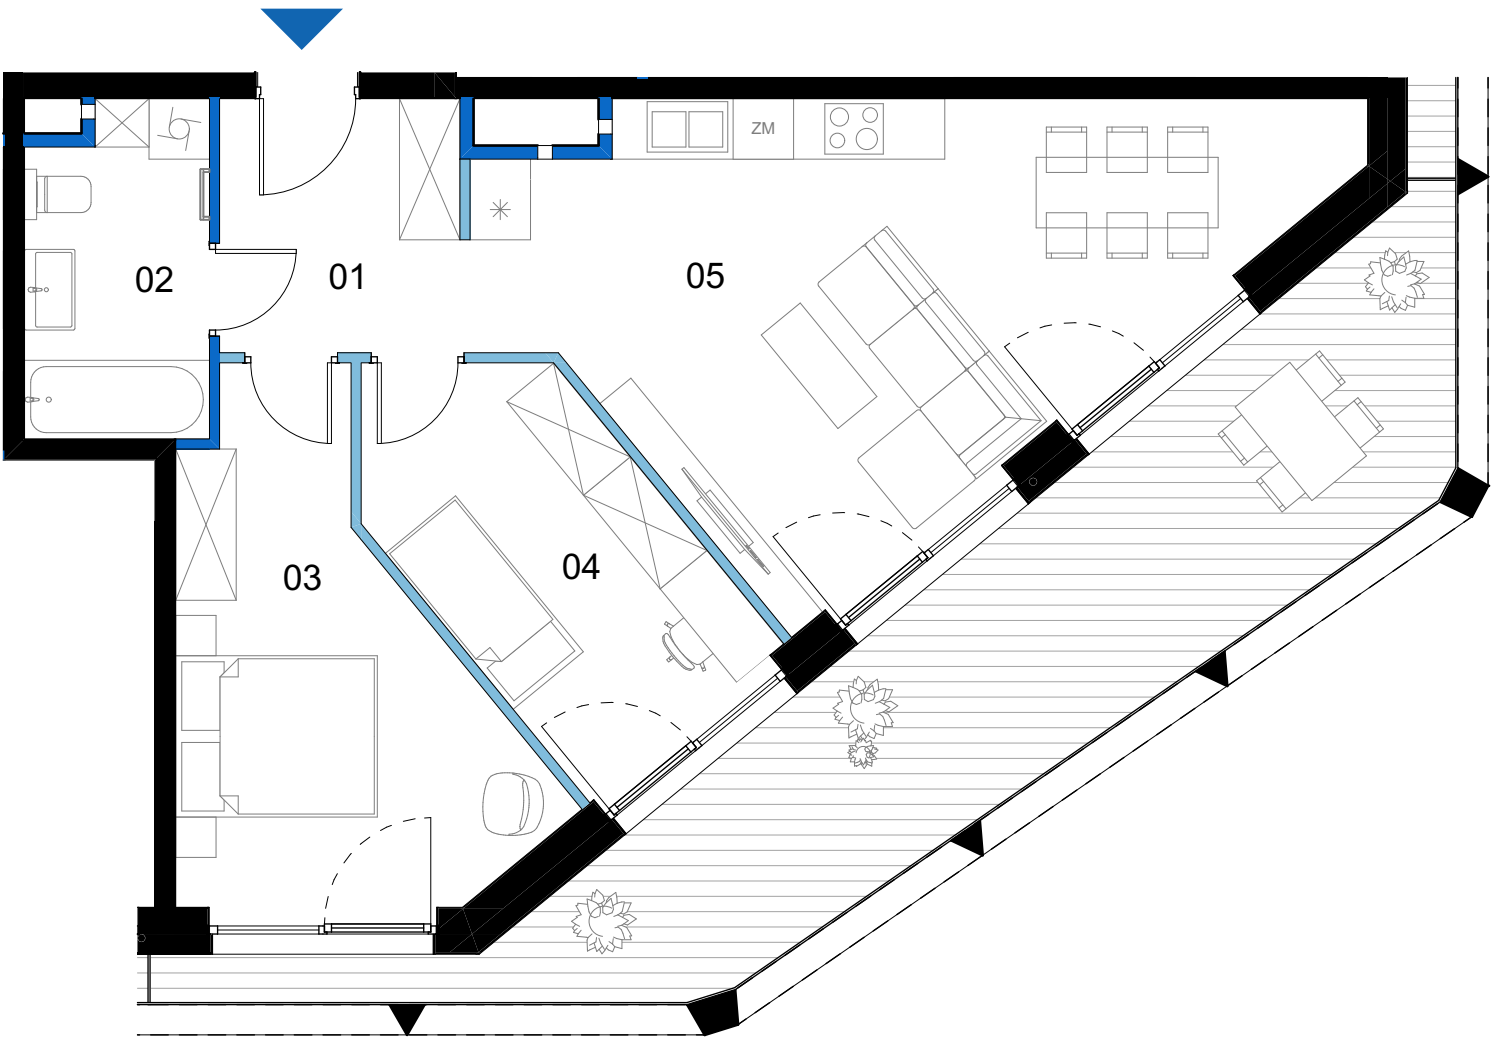

SCHEMAT KONDYGNACJI - 2 PIĘTRO

BUDYNEK B

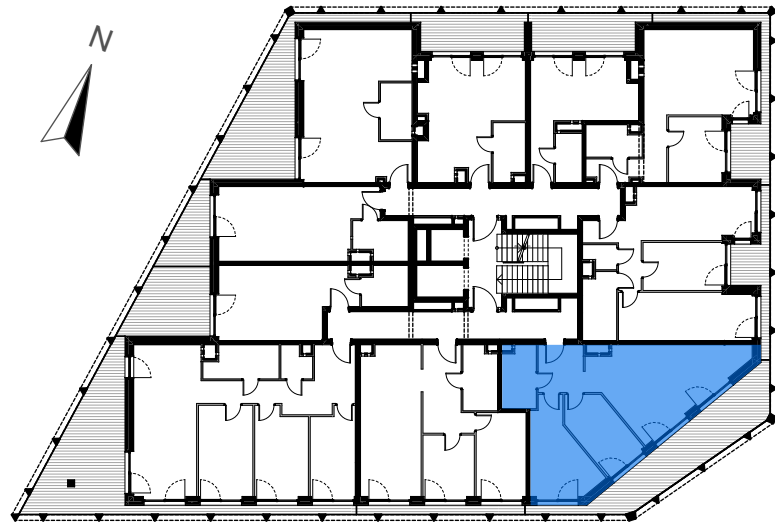

PIĘTRO 2 MIESZKANIE B.17

BILANS POWIERZCHNI [m ²]		
01	Korytarz	6,12
02	Łazienka	5,86
03	Sypialnia	13,88
04	Pokój	10,46
05	Salon z aneksem kuchennym	27,62

POWIERZCHNIA UŻYTKOWA		63,94 m ²
L	LOGGIA	25,84 m ²
POWIERZCHNIA PRZEZNACZONA DO MODYFIKACJI		1,30 m ²
POWIERZCHNIA SPRZEDAŻOWA		65,24 m ²