


OSIEDLE _____ SENZA

MARVIPOL
development

BUDYNEK **3E**

PIĘTRO **1**



NUMER LOKALU **M69**

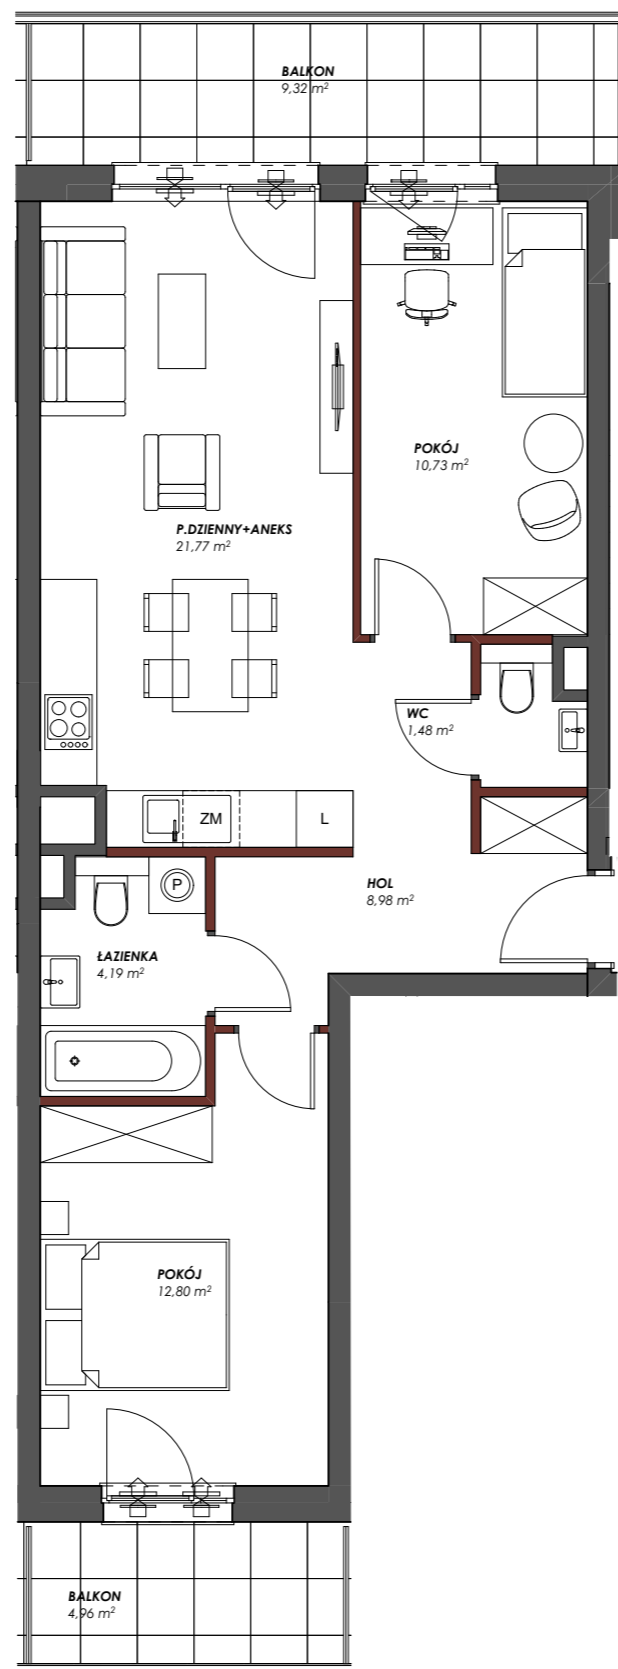

P. DZIENNY Z ANEKSEM	21,77 m²
POKÓJ	12,80 m²
POKÓJ	10,73 m²
HOL	8,98 m²
ŁAZIENKA	4,19 m²
WC	1,48 m²
POW. UŻYTKOWA	59,95 m²
BALKON	9,32 m²
BALKON	4,96 m²

Przedstawiona na rzucie aranżacja ma charakter poglądowy

LOKALIZACJA APARTAMENTU

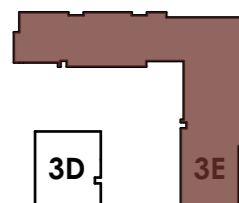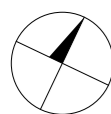


3C

3D

3E

BUDYNEK

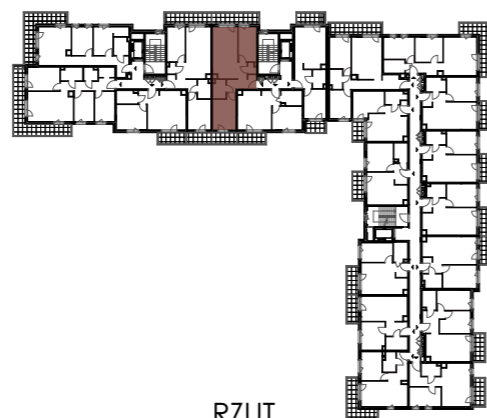

RZUT



PIĘTRO

Powierzchnia użytkowa lokalu została określona w oparciu o Rozporządzenie z dnia 11 września 2020 roku w sprawie szczegółowego zakresu i formy projektu budowlanego (Dz.U. 2020 poz. 1609) z uwzględnieniem Normy PN-ISO 9836:2015-12

— ściany działowe
 — szachty, ściany nośne i międzylokalowe

AKTUALIZACJA 31.10.2024