


inwestor:



WROCLAWSKIE PRZEDSIĘBIORSTWO  
BUDOWNICTWA MIESZKANIOWEGO  
„MÓJ DOM” S.A.

Zielona Lutynia

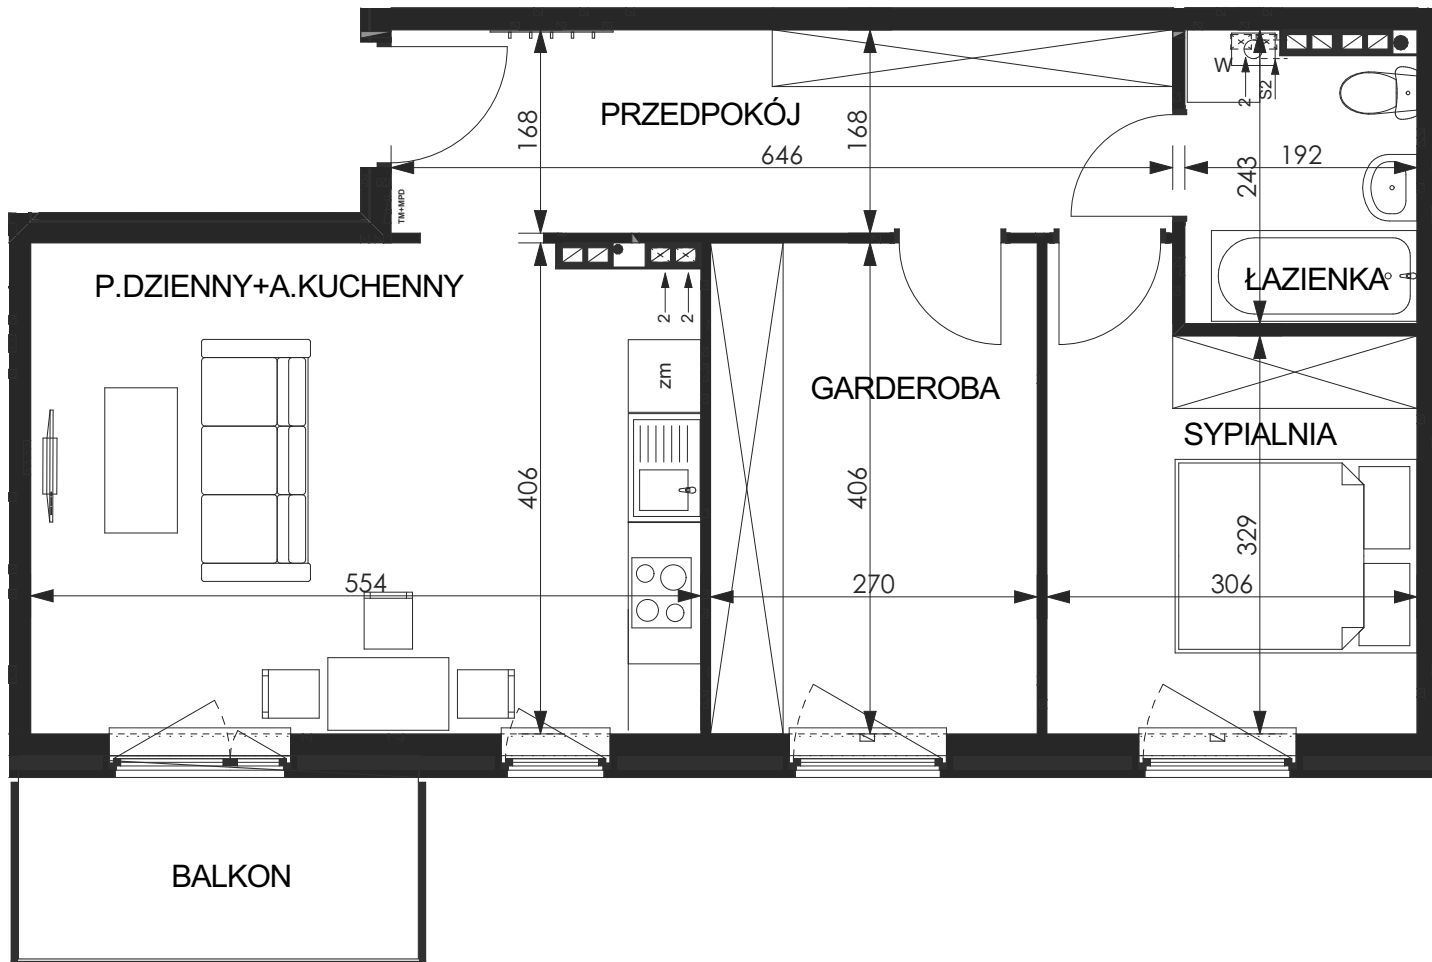

## WRÓBLOWICE, UL. POGODNA

BUDYNEK 6  
Klatka C  
Kondygnacja III (2piętro)  
Mieszkanie 3D  
M - 2 pok.

powierzchnia użytkowa -	<b>59,4 m<sup>2</sup></b>
- przedpokój	10,9 m <sup>2</sup>
- pokój dzienny+ aneks kuchenny	22,2 m <sup>2</sup>
- sypialnia	10,9 m <sup>2</sup>
- garderoba	11,0 m <sup>2</sup>
- łazienka	4,4 m <sup>2</sup>
- balkon	5,0 m <sup>2</sup>