

Murapol Matecznia

Kraków | ul. Rydlówka

mieszkanie **3.A.4.04**

piętro **4**

budynek **3**

1. salon z aneksem kuch. **20,41 m²**


2. przedpokój **4,05 m²**

3. łazienka **4,89 m²**

4. sypialnia **10,50 m²**

metraż **39,85m²**


balkon **4,50 m²**

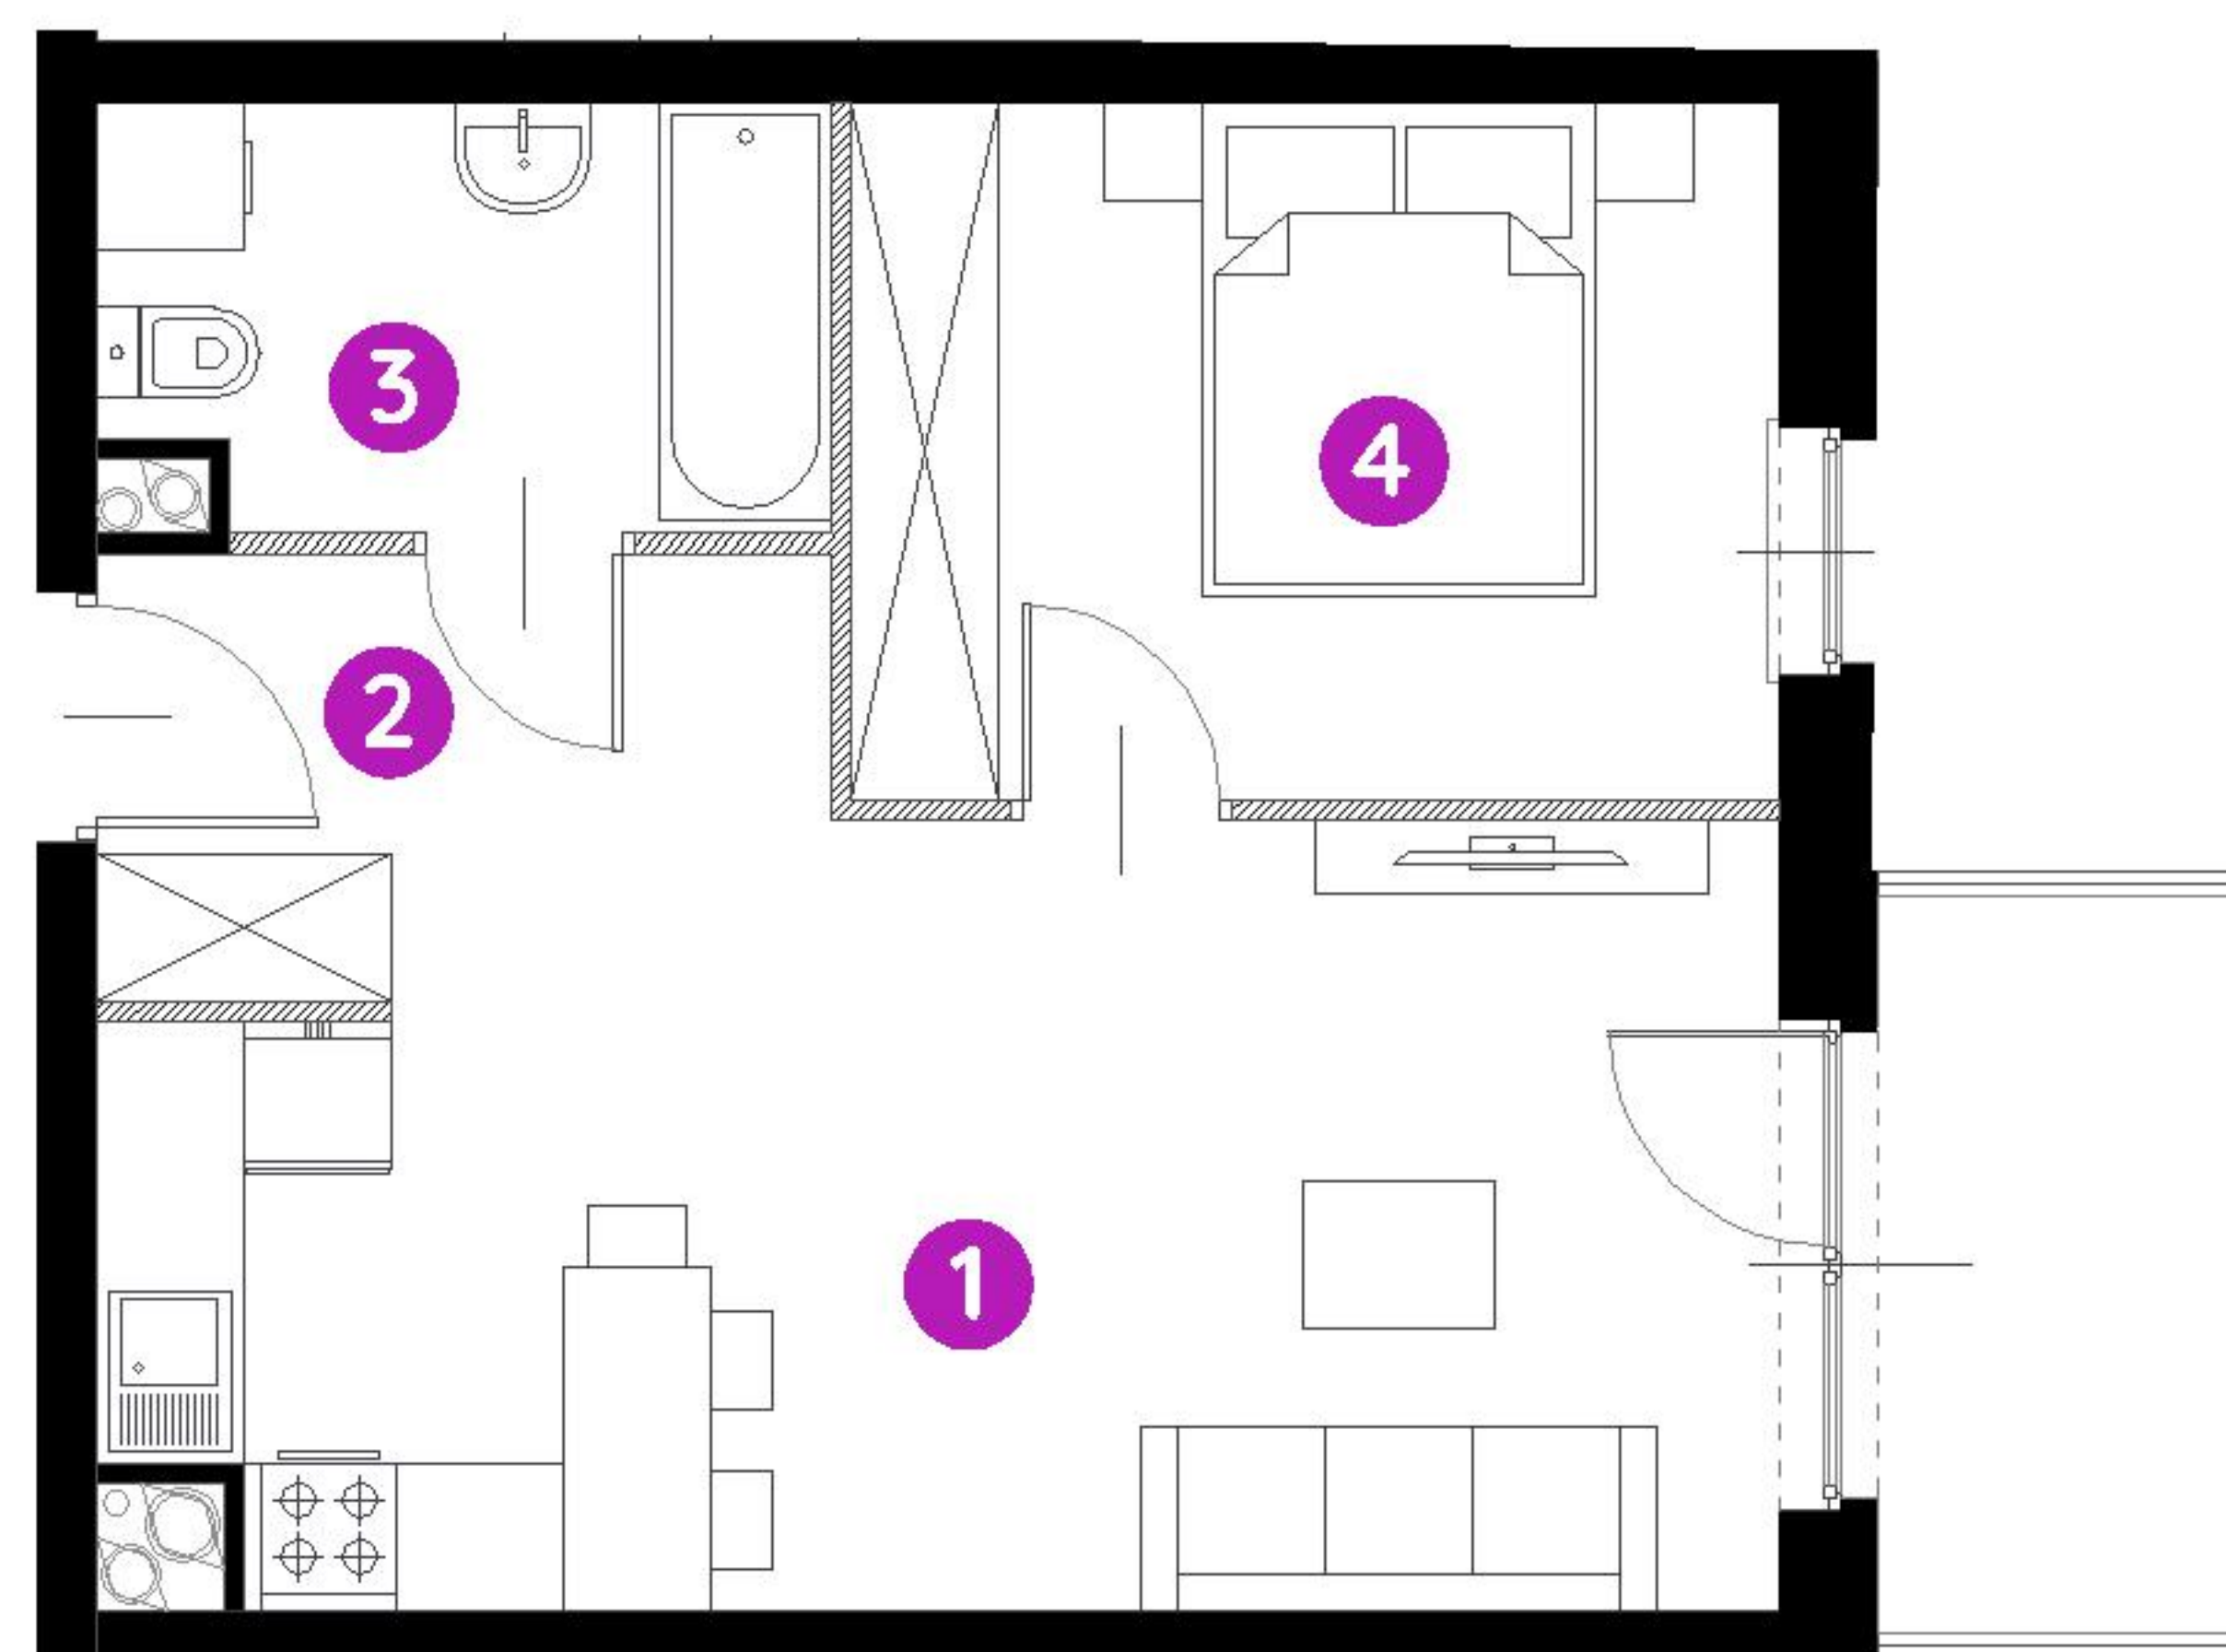

0 1 2 5m

Podziałka podana z tolerancją +/- 5%

Aranżacja mieszkania ma charakter poglądowy.

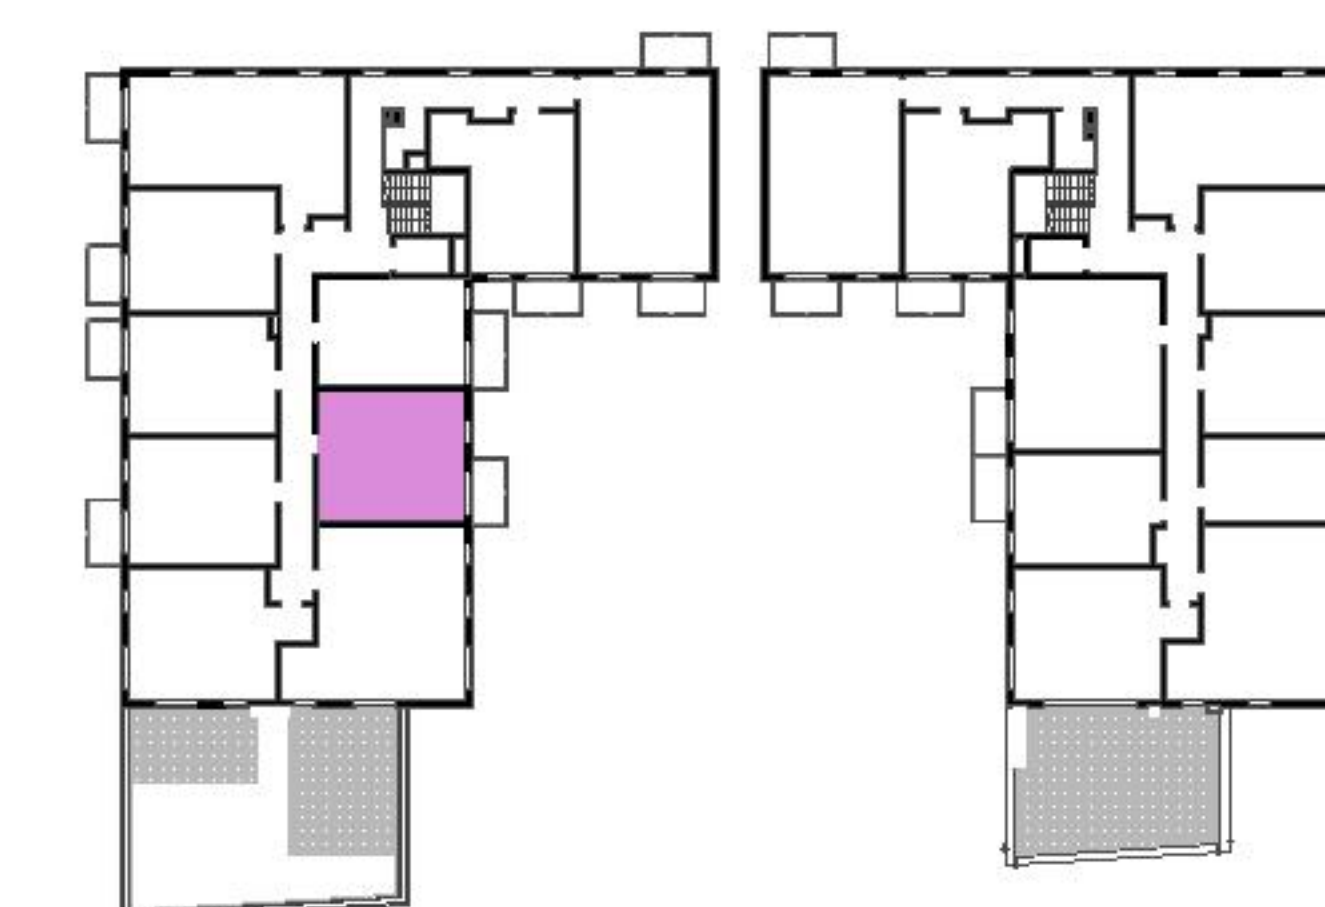

Biuro Sprzedaży: Kraków, ul. Rydlówka 37 - T: 506 371 434 / 514 601 742, M: krakow@murapol.pl. Centrala: Bielsko-Biała, ul. Dworkowa 4, T: 33 819 33 33, M: sekretariat@murapol.pl, murapol.pl

UWAGA: Powierzchnia liczona wg PN-ISO 9836:2022-07. Na etapie projektu wykonawczego i realizacji obiektu mogą wystąpić korekty w powierzchni lokali i układzie ścian, powierzchnia liczona w stanie wykończonym. Do obliczeń przyjęto 1,5 cm tynku.