


# Ceglana Park.

## nr 3/c/16



Powierzchnia **59,14 m<sup>2</sup>**

**Piętro 3**

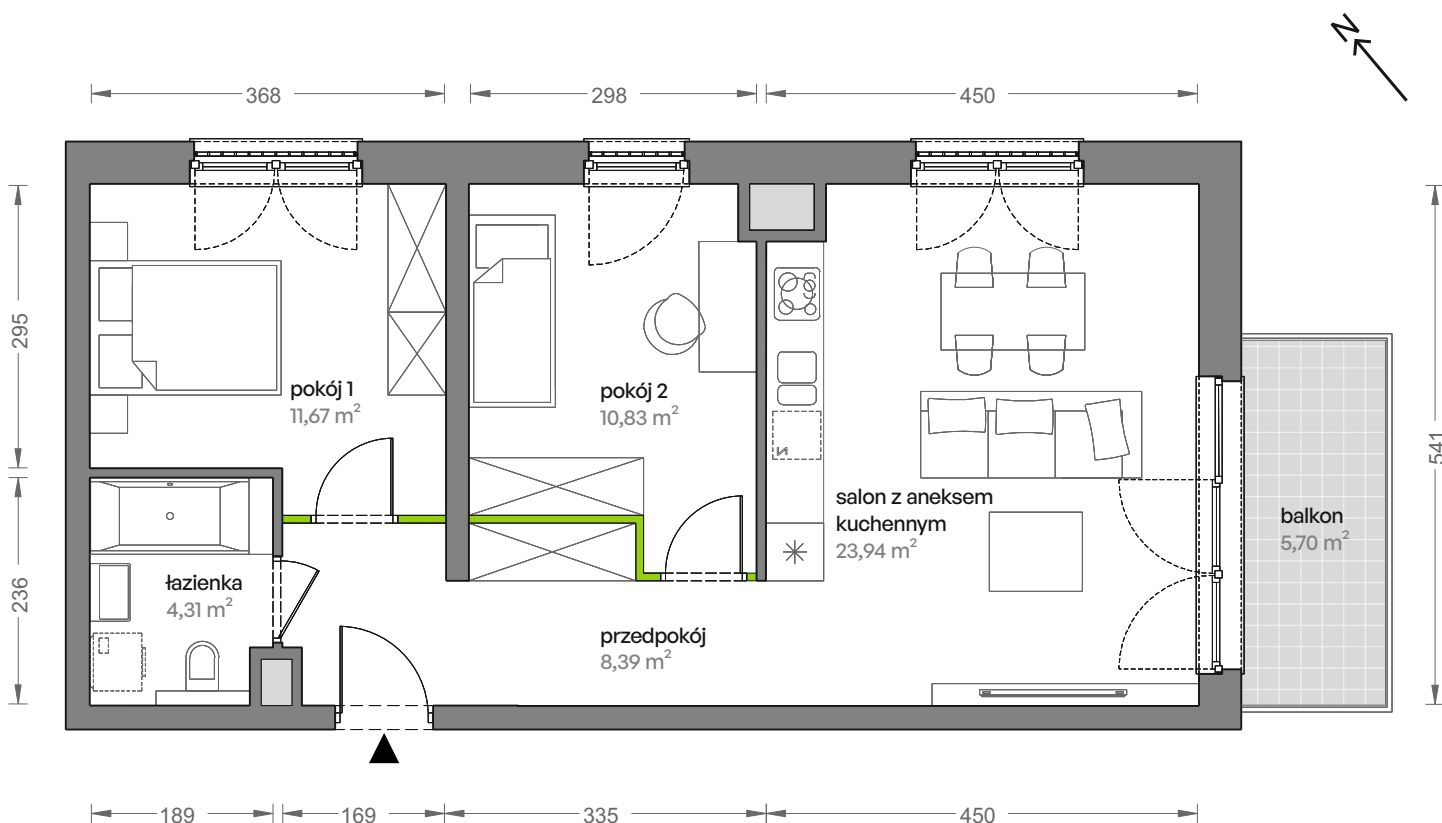


Aranżacja mieszkania jest przykładowa

### Powierzchnia **użytkowa**

salon z aneksem kuchennym	23,94 m <sup>2</sup>
pokój 1	11,67 m <sup>2</sup>
pokój 2	10,83 m <sup>2</sup>
łazienka	4,31 m <sup>2</sup>
przedpokój	8,39 m <sup>2</sup>
<b>Razem</b>	<b>59,14 m<sup>2</sup></b>
+balkon	5,70 m <sup>2</sup>

### Rzut kondygnacji **Piętro 3**

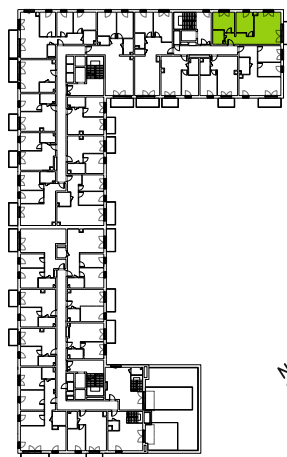

### Plan osiedla **Budynek 3**

