




apartamenty
opolska



Mieszkanie
M.2

Liczba pokoi
2

Piętro
6

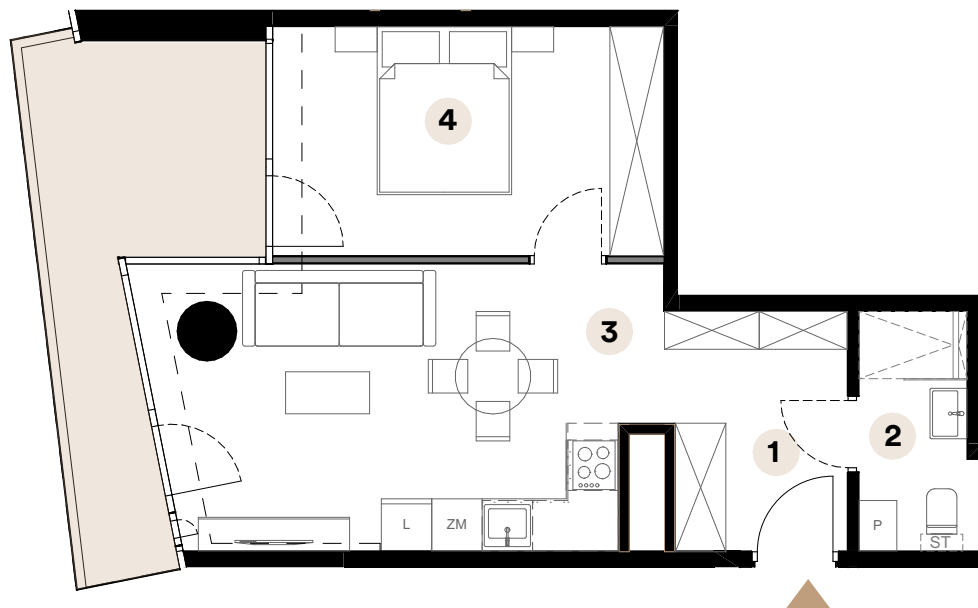

Powierzchnia użytkowa


42,01 m²

1	Przedpokój	6,00 m ²
2	Łazienka	3,83 m ²
3	Salon z aneksem kuchennym	19,50 m ²
4	Sypialnia	12,68 m ²

Powierzchnia balkonu

11,72 m²

Umiejscowienie mieszkania na kondygnacji

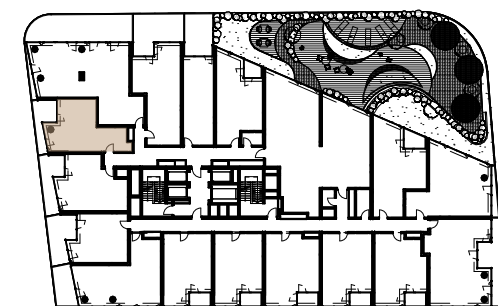

ul. Opolska

Skala 1:90



■ Ściany działowe

Biuro sprzedaży

ul. Opolska 40
40-084 Katowice

katowice@trustinvestment.pl

+48 600 700 713

www.o27.pl

Powierzchnie pomieszczeń zgodnie z Polską Normą PN - ISO 9836:2022:07. Niniejsza karta katalogowa przedstawia przykładową aranżację mieszkania.