


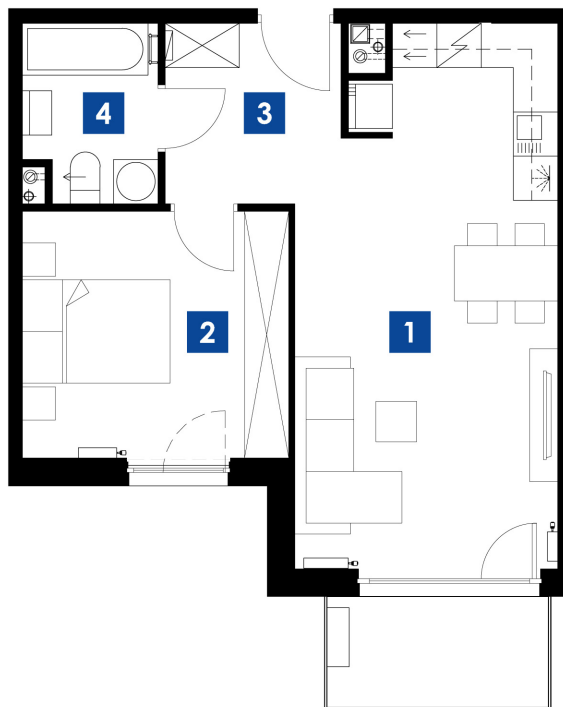

skala 1:100





KRAKÓW UL. STELMACHÓW
BUDYNEK A
MIESZKANIE **M.A13**
PIĘTRO 1
POW. UŻYTKOWA 46.25m²

ZESTAWIENIE POMIESZCZEŃ

1	POKÓJ/ANEKS K.	24.39m ²
2	POKÓJ	12.08m ²
3	P.POKÓJ	5.54m ²
4	ŁAZIENKA	4.24m ²
		46.25m ²
BALKON		4.50 m ²

LOKALIZACJA

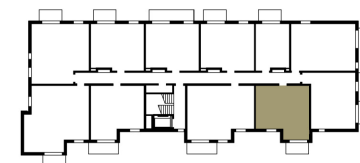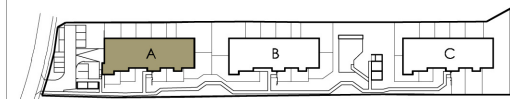

Biuro Sprzedaży Mieszkań
ul. Romanowicza 4 Kraków
tel. 533 808 848, 535 868 838
sprzedaz@3wymiarBronowice.pl
www.3wymiarBronowice.pl