



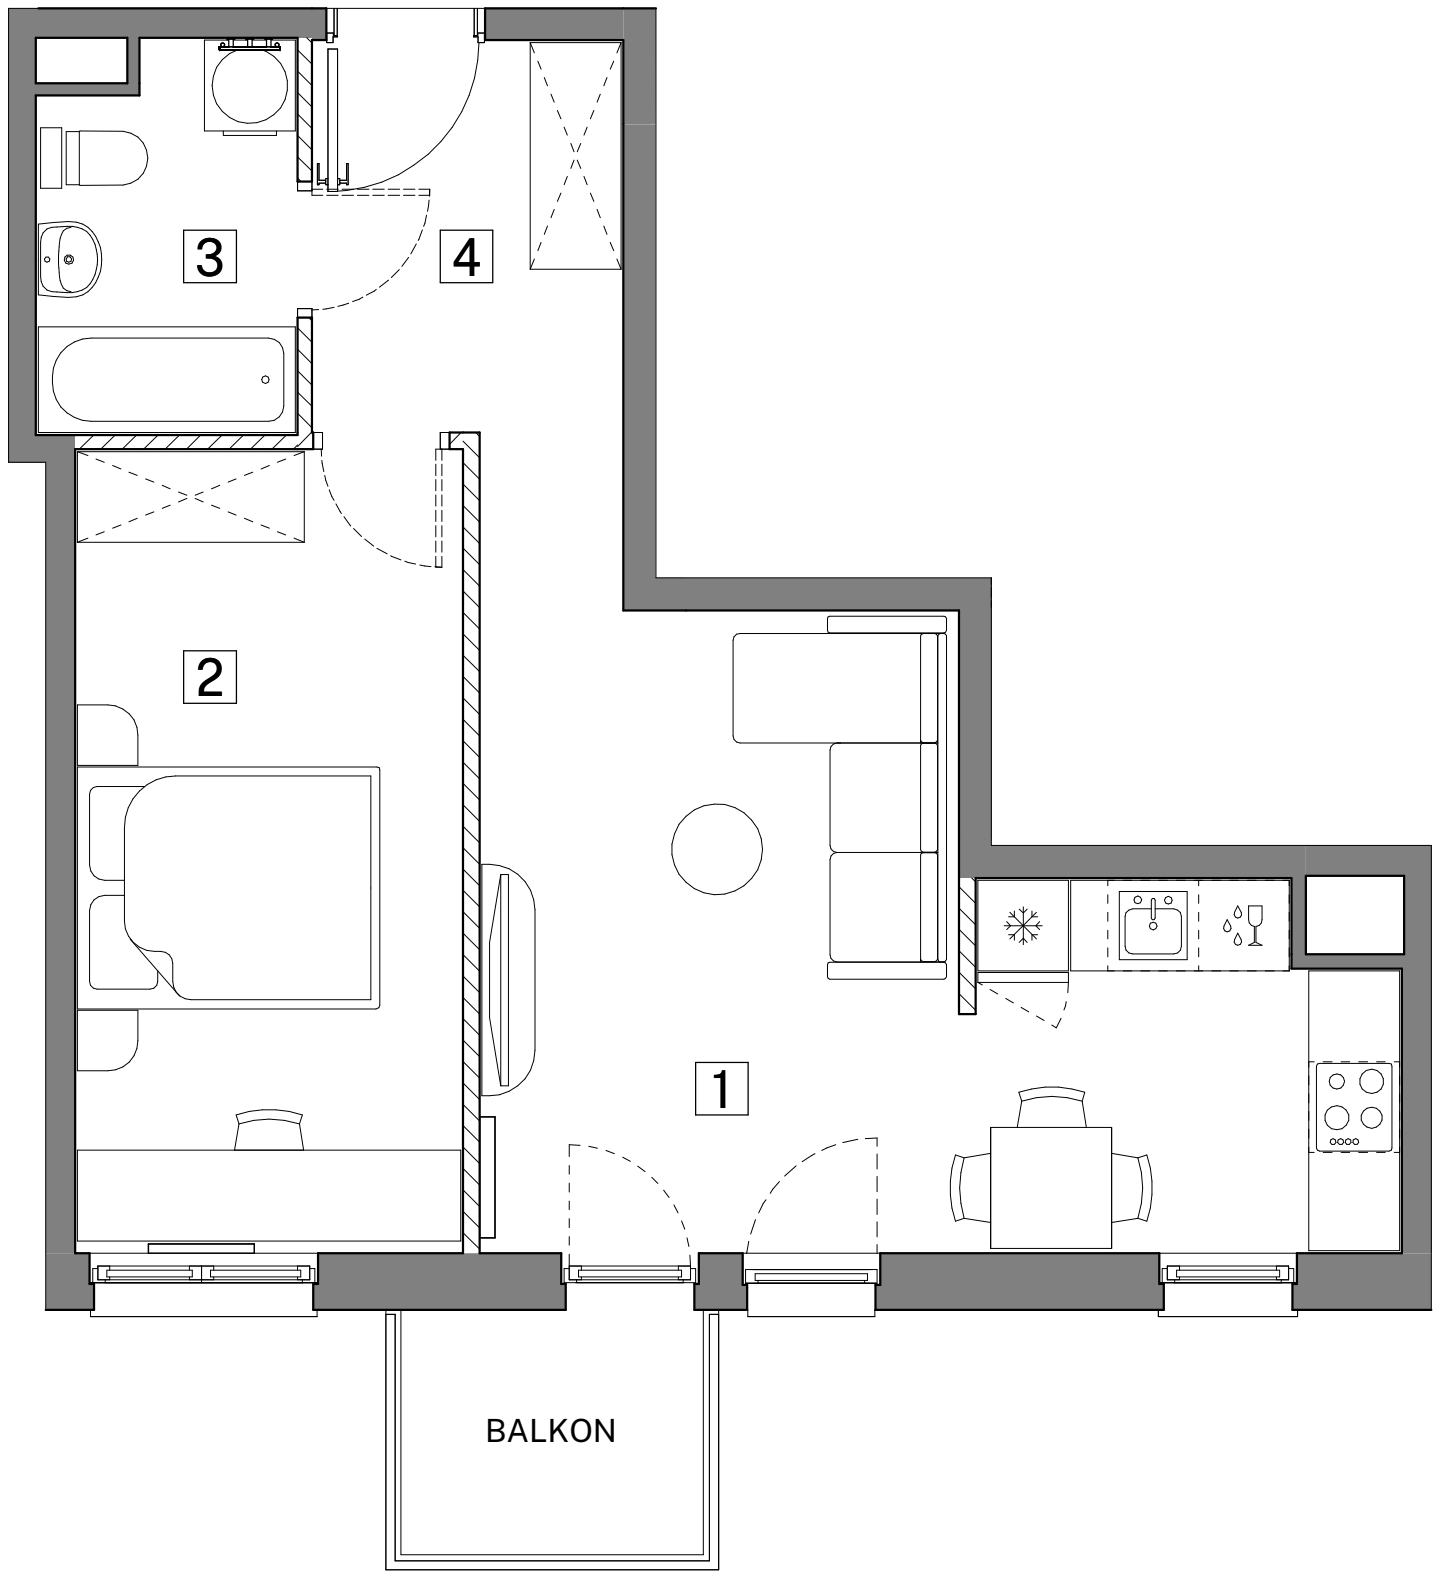

SKALA

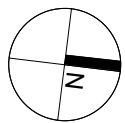


UWAGA:


1. POWIERZCHNIE I LOKALIZACJE URZĄDZEŃ SANITARNYCH PODANO NA PODSTAWIE PROJEKTU WYKONAWCZEGO. MOŻLIWE JEST WYSTĄPIENIE NIEWIELKICH ZMIAN NA ETAPIE REALIZACJI.
2. POWIERZCHNIA UŻYTKOWA MIESZKANIA OKREŚLONA JEST NA ZASADACH WSKAZANYCH W ROZPORZĄDZENIU MINISTRA ROZWOJU Z DNIA 11.09.2020 R. W SPRAWIE SZCZEGÓŁOWEGO ZAKRESU FORMY PROJEKTU BUDOWLANEGO ORAZ PRZY UWZGLĘDNIENIU TREŚCI POLSKIEJ NORMY PN-ISO 9836:2015-12.
3. NINIEJSZA KARTA KATALOGOWA NIE STANOWI OFERTY W ROZUMIENIU PRZEPISÓW KODEKSU CYWILNEGO.
4. ARANŻACJA WNĘTRZA MA CHARAKTER WYŁĄCZNIE ILUSTRACYJNY.



ART PARK

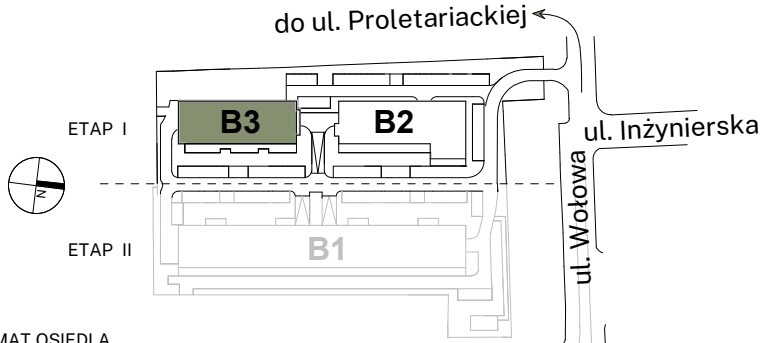

SCHEMAT OSIEDLA

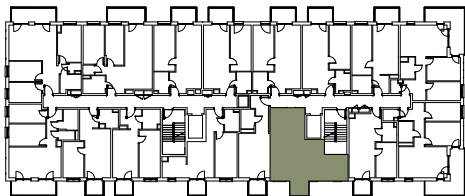

SCHEMAT KONDYGNACJI

BUDYNEK	B-3							
	A	B						
KLATKA	1	2	3	4	5	6	7	8
PIĘTRO	1	2	3	4				
LICZBA POKOI	1	2	3	4				

NR MIESZKANIA	B3-B201
---------------	---------

ZESTAWIENIE POMIESZCZEŃ		
1	Pokój z aneksem kuchennym	21.32 m ²
2	Pokój	13.63 m ²
3	Łazienka	4.28 m ²
4	Przedpokój	5.35 m ²

POWIERZCHNIA UŻYTKOWA MIESZKANIA 44.58 m²

BALKON 3.24 m²