

budynek	A
mieszkanie nr	25
piętro	I
liczba pokoi	4

ZESTAWIENIE POWIERZCHNI

SALON+A.KUCHENNY	32,39 m ²
POKÓJ	10,28 m ²
POKÓJ	14,24 m ²
POKÓJ	9,18 m ²
ŁAZIENKA	6,42 m ²
WC	3,25 m ²
HOL	18,40 m ²


POW. UŻYTKOWA 94,16 m²

POW. PRZEGRÓD 3,61 m²

POW. ROZLICZENIOWA 97,77 m²


BALKON	4,06 m ²
BALKON	7,58 m ²

POŁOŻENIE NA KONDYGNACJI

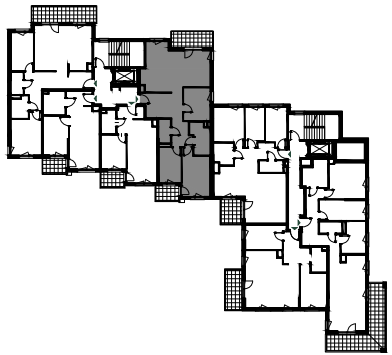

DZIAŁKA

ul. BOKSERSKA

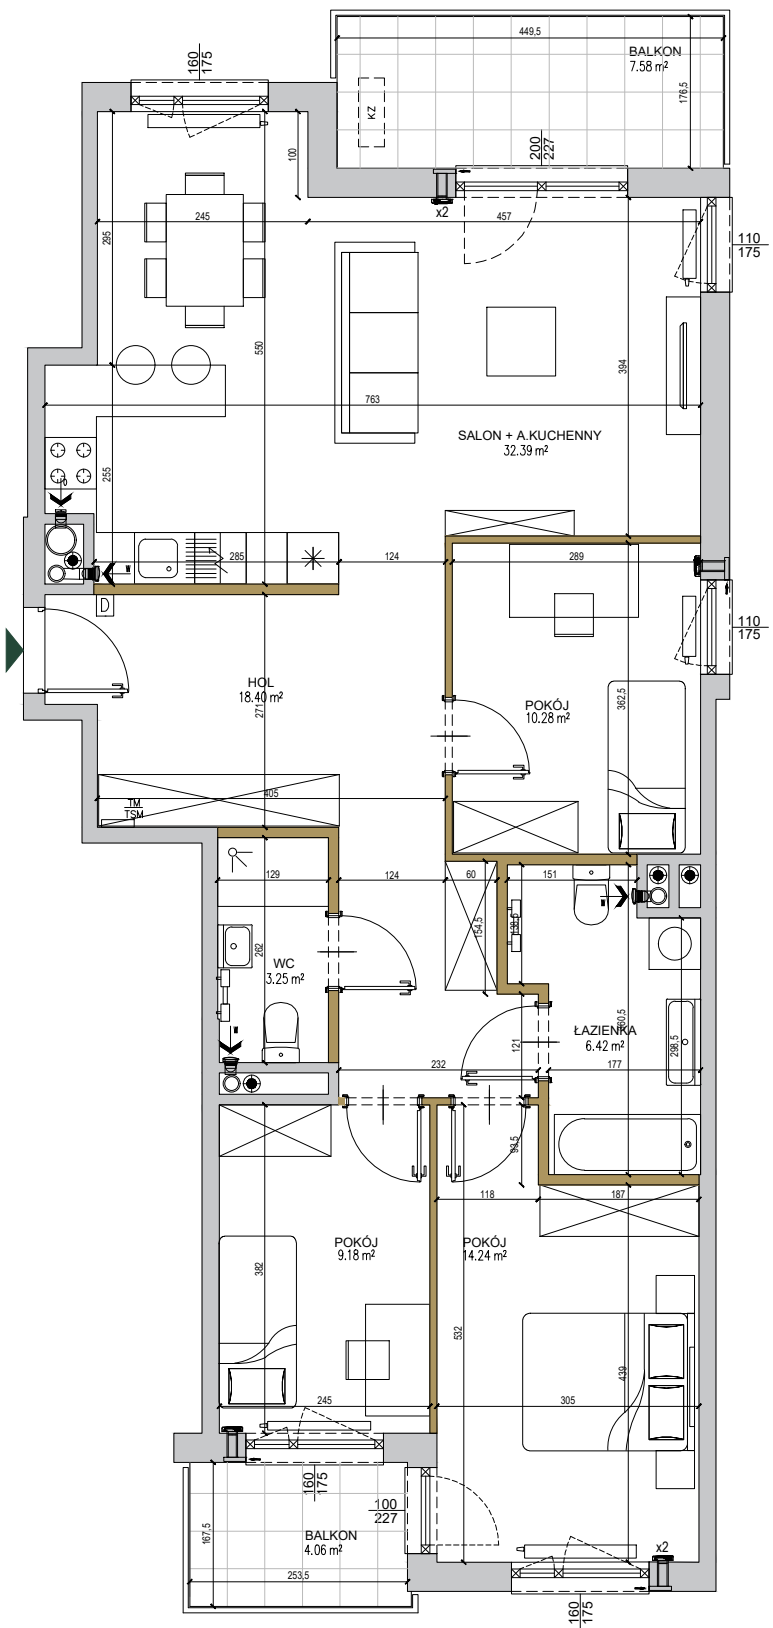

- ściany niedemontowalne
- ściany możliwe do rearanżacji
- możliwa lokalizacja jednostki zewnętrznej klimatyzacji
- tablica mieszkaniowa elektryczna i telekomunikacyjna
- domofon
- nawiewnik
- wywiew wentylacji mechanicznej (okap)
- kratka wentylacyjna

SKALA: 0 1 2 3 4 5m