

POWIERZCHNIA MIESZKANIA

53,67 m²

6.1. PRZEDPOKÓJ	10,23m ²
6.2. ŁAZIENKA	5,05m ²
6.3. POKÓJ	12,13m ²
6.4. POKÓJ Z ANEKSEM	21,14m ²
6.5. GARDEROBA	5,12m ²

POWIERZCHNIA DODATKOWA

6.6. OGRÓDEK	16,39m ²
--------------	---------------------

LOKAL MIESZKALNY NR 6 (A/M0/6)



BUDYNEK A

POWIERZCHNIA 53,67m²



ILOŚĆ POKOI 2

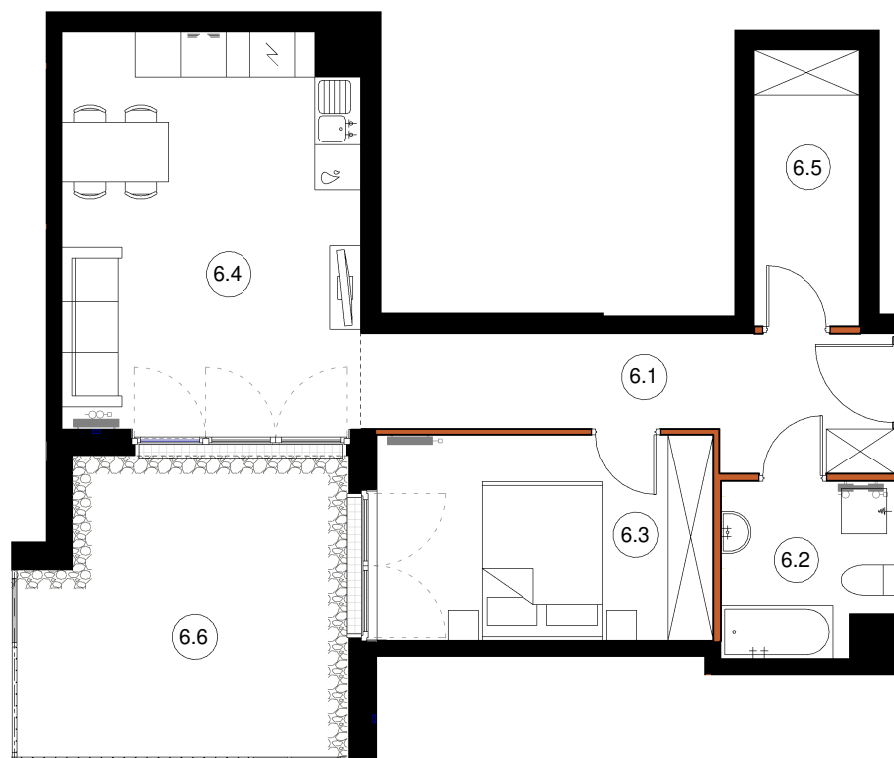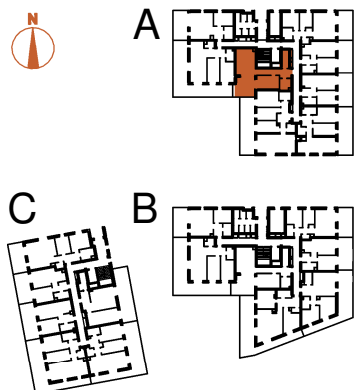

SCHEMAT LOKALIZACJI, SKALA 1:1500



LEGENDA:

-  ŚCIANY KONSTRUKCYJNE
-  ŚCIANY DZIAŁOWE

TĘTNOWSKI DEVELOPMENT SP. Z O.O.
UL. WROCŁAWSKA 80, 30-017 KRAKÓW
EMAIL: BIURO@TETNOWSKI.PL
TELEFON: 12 630 99 33

ARANŻACJA WNETRZ JEST PRZYKŁADOWA

NINIEJSZA OFERTA MA CHARAKTER INFORMACYJNY I NIE STANOWI OFERTY HANDLOWEJ W ROZUMIENIU ART. 66 § 1 KODEKSU CYWILNEGO

UL. DROŹDŹOWA, KRAKÓW

PARTER

SKALA 1:100