

C²⁷


apartamenty
opolska



Mieszkanie
M.241

Liczba pokoi
2

Piętro
19

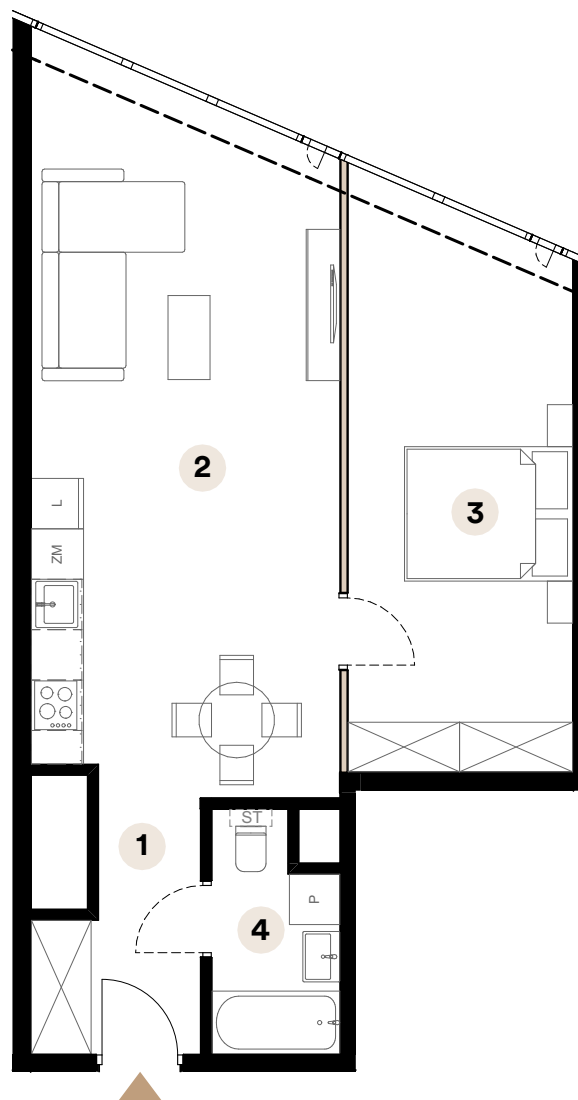


Powierzchnia użytkowa

57,22 m²

| | | |
|---|---------------------------|----------------------|
| 1 | Przedpokój | 4,97 m ² |
| 2 | Salon z aneksem kuchennym | 30,48 m ² |
| 3 | Sypialnia | 17,82 m ² |
| 4 | Łazienka | 3,95 m ² |

Umieszczenie mieszkania na kondygnacji

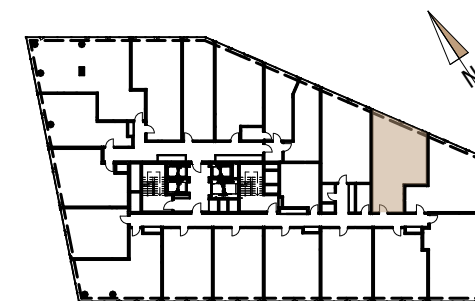

ul. Opolska

Skala 1:90



■ Ściany działowe

Biuro sprzedaży

ul. Opolska 40
40-084 Katowice

katowice@trustinvestment.pl

+48 600 700 713

www.o27.pl

Powierzchnie pomieszczeń zgodnie z Polską Normą PN - ISO 9836:2022:07. Niniejsza karta katalogowa przedstawia przykładową aranżację mieszkania.