

DRAGO

A32



46,53m²

PIĘTRO 2

NUMER MIESZKANIA

POWIERZCHNIA UŻYTKOWA

KONDYGNACJA

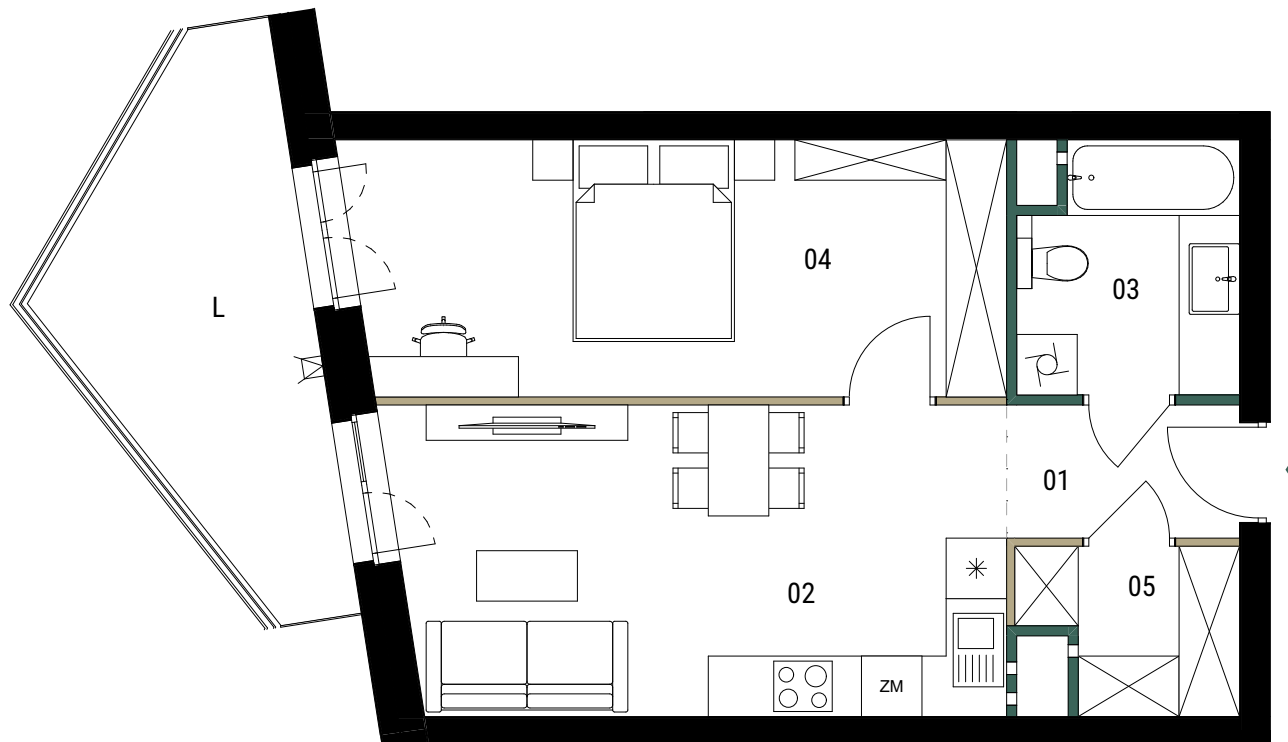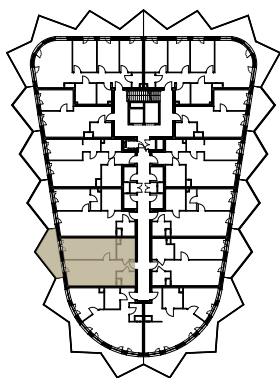

PIĘTRO 2 MIESZKANIE A32

01	Przedpokój	3,05
02	Salon z aneksem kuchennym	18,58
03	Łazienka	5,22
04	Sypialnia	16,48
05	Garderoba	3,20

■ ŚCIANY DZIAŁOWE DO
MODYFIKACJI
■ ŚCIANY DZIAŁOWE

0 1 2 3m
skala 1:75

POWIERZCHNIA UŻYTKOWA	46,53 m ²
L LOGGIA	10,80 m ²
POWIERZCHNIA PRZEZNACZONA DO MODYFIKACJI	0,75 m ²
SUMA POWIERZCHNI	47,28 m ²

1. Wymiary balkonów, tarasów, ogródków, lokalizacja przyborów sanitarnych i inne podano na podstawie projektu budowlanego. W toku budowy mogą wystąpić różnice w stosunku do stanu wynikającego z projektu, wynikające ze specyfikacji prac budowlanych.
2. Przedstawiona aranżacja lokalu jest przykładowa, rysunki w tym zakresie mają charakter poglądowy oraz informacyjny i nie stanowią oferty w rozumieniu Kodeksu Cywilnego.
3. Powierzchnia użytkowa lokali oraz pomieszczeń określana jest przy uwzględnieniu treści Polskiej Normy PN-ISO 9836:2015-12. Powierzchnia użytkowa nie uwzględnia powierzchni elementów przeznaczonych do modyfikacji (rury, kanały, ścianki działowe), oraz powierzchni otworów, drzwi i okien.
4. Pralka zlokalizowana przy umywalce jest w zabudowie.



BANACHA ANTRANS INVEST
SP. Z O.O.
32-300 Olkusz
ul. Zagaje 2A

www.antransinvest.pl

