

lokal D3.08

nr na projekcie B-3.08


Lokal mieszkalny

3 pokoje **49,29 m²**

przedpokój	8,17
łazienka	5,4
an.kuchenny	1,68
pokój dzienny	13,90
sypialnia 1	10,27
sypialnia 2	9,87


3 PIĘTRO

usytuowanie lokalu na kondygnacji

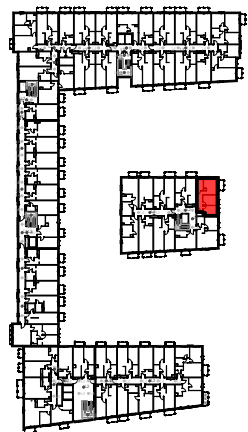

UWAGA: POWIERZCHNIE POMIESZCZEŃ NA RYSUNKU
PODANO WG NORMY - ISO 9836-2015-12

Niniejsza karta katalogowa ma charakter poglądowy i nie stanowi oferty w
rozumieniu przepisów Kodeksu Cywilnego

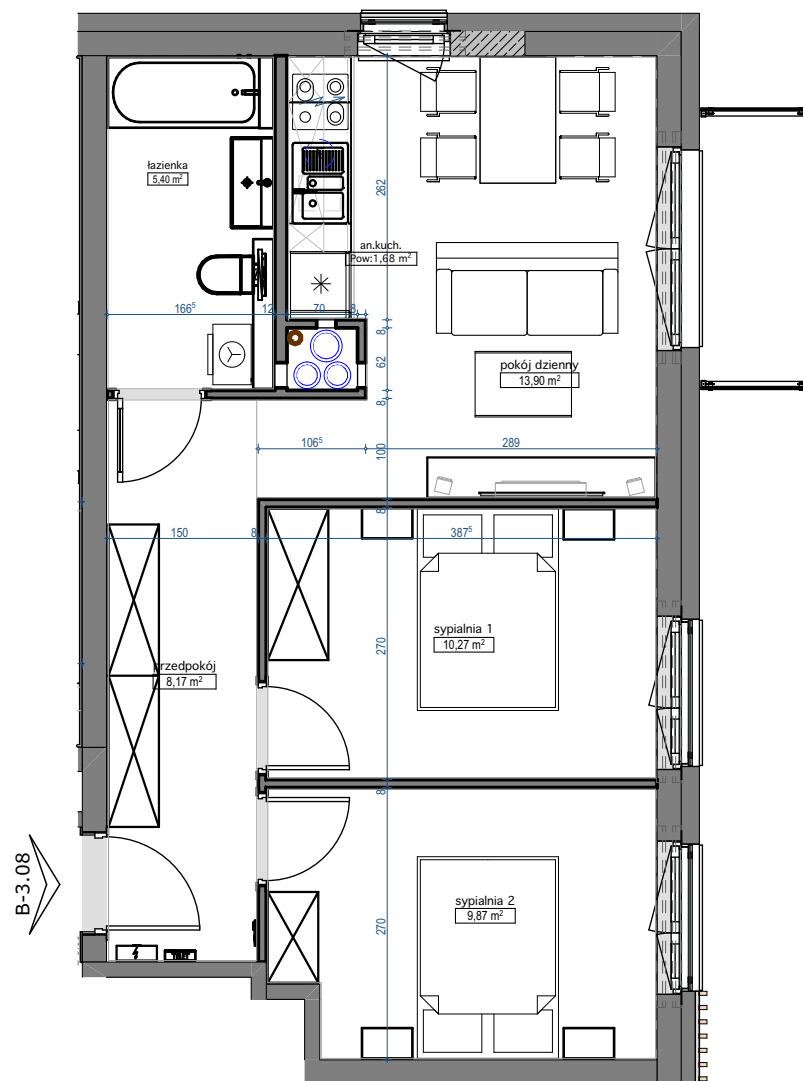

skala 1:75