


MIESZKANIE A 119

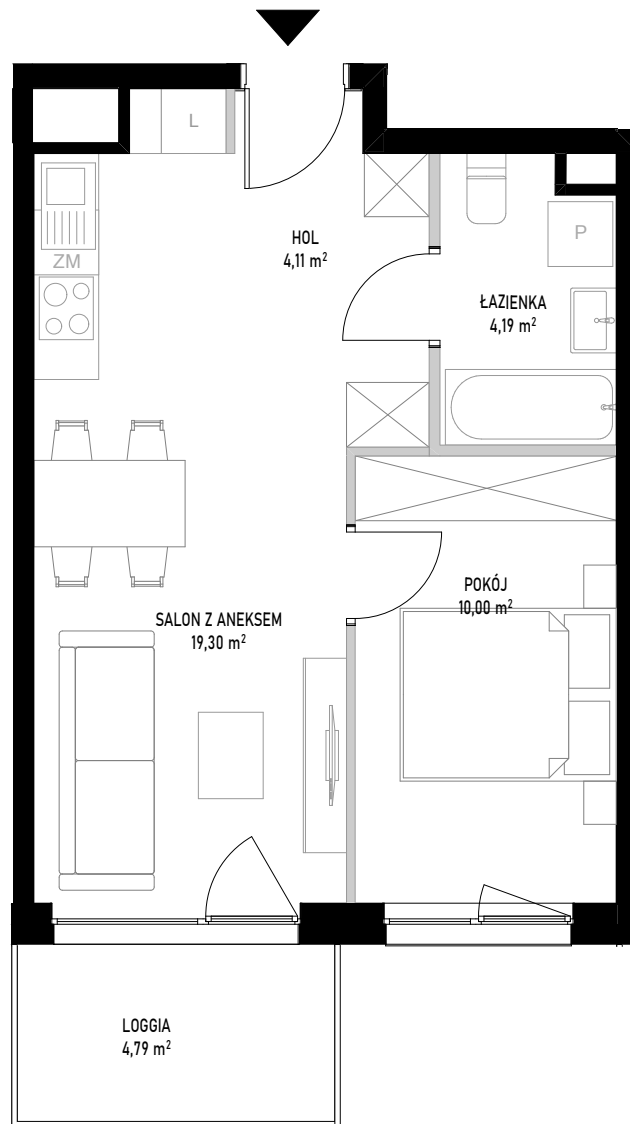



■ ściany bez możliwości rozbioru
 ■ ściany z możliwością rozbioru

SKALA 1:70



Powierzchnia użytkowa lokalu określona jest na podstawie Rozporządzenia Ministra Rozwoju z dnia 11 września 2020 roku w sprawie szczegółowego zakresu i formy projektu budowlanego oraz przy uwzględnieniu treści Polskiej Normy PN-ISO 9836:2022-07. Karta lokalowa ma znaczenie poglądowe i przedstawia przykładową aranżację lokalu. Karta lokalowa została opracowana na podstawie projektu wykonawczego. W toku dalszego projektowania, budowy lub zmian lokatorskich, mogą nastąpić zmiany w stosunku do informacji zawartych w karcie lokalowej. Informacje zawarte w karcie lokalowej nie stanowią oferty handlowej w rozumieniu przepisów kodeksu cywilnego.

WITOSA PARK

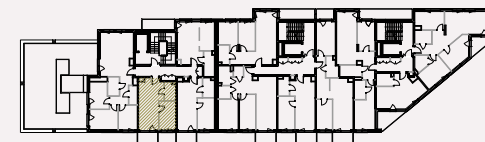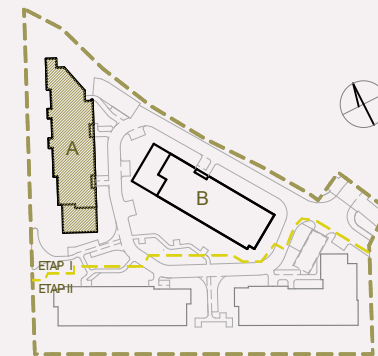

NUMER MIESZKANIA 119

BUDYNEK	POKOJE	PIĘTRO	KLATKA
A	2	7	3
SALON Z ANEKSEM			19,30 m²
POKÓJ			10,00 m²
ŁAZIENKA			4,19 m²
HOL			4,11 m²
POW. UŻYTKOWA			37,60 m²
LOGGIA			4,79 m²

INWESTOR:

budimex
development

BIURO SPRZEDAŻY:

WITOSA PARK
 ul. Piątkowska 165,
 60-650 Poznań
 +48 535 455 555
www.witosa-park.pl