



MIESZKANIE II.1.2

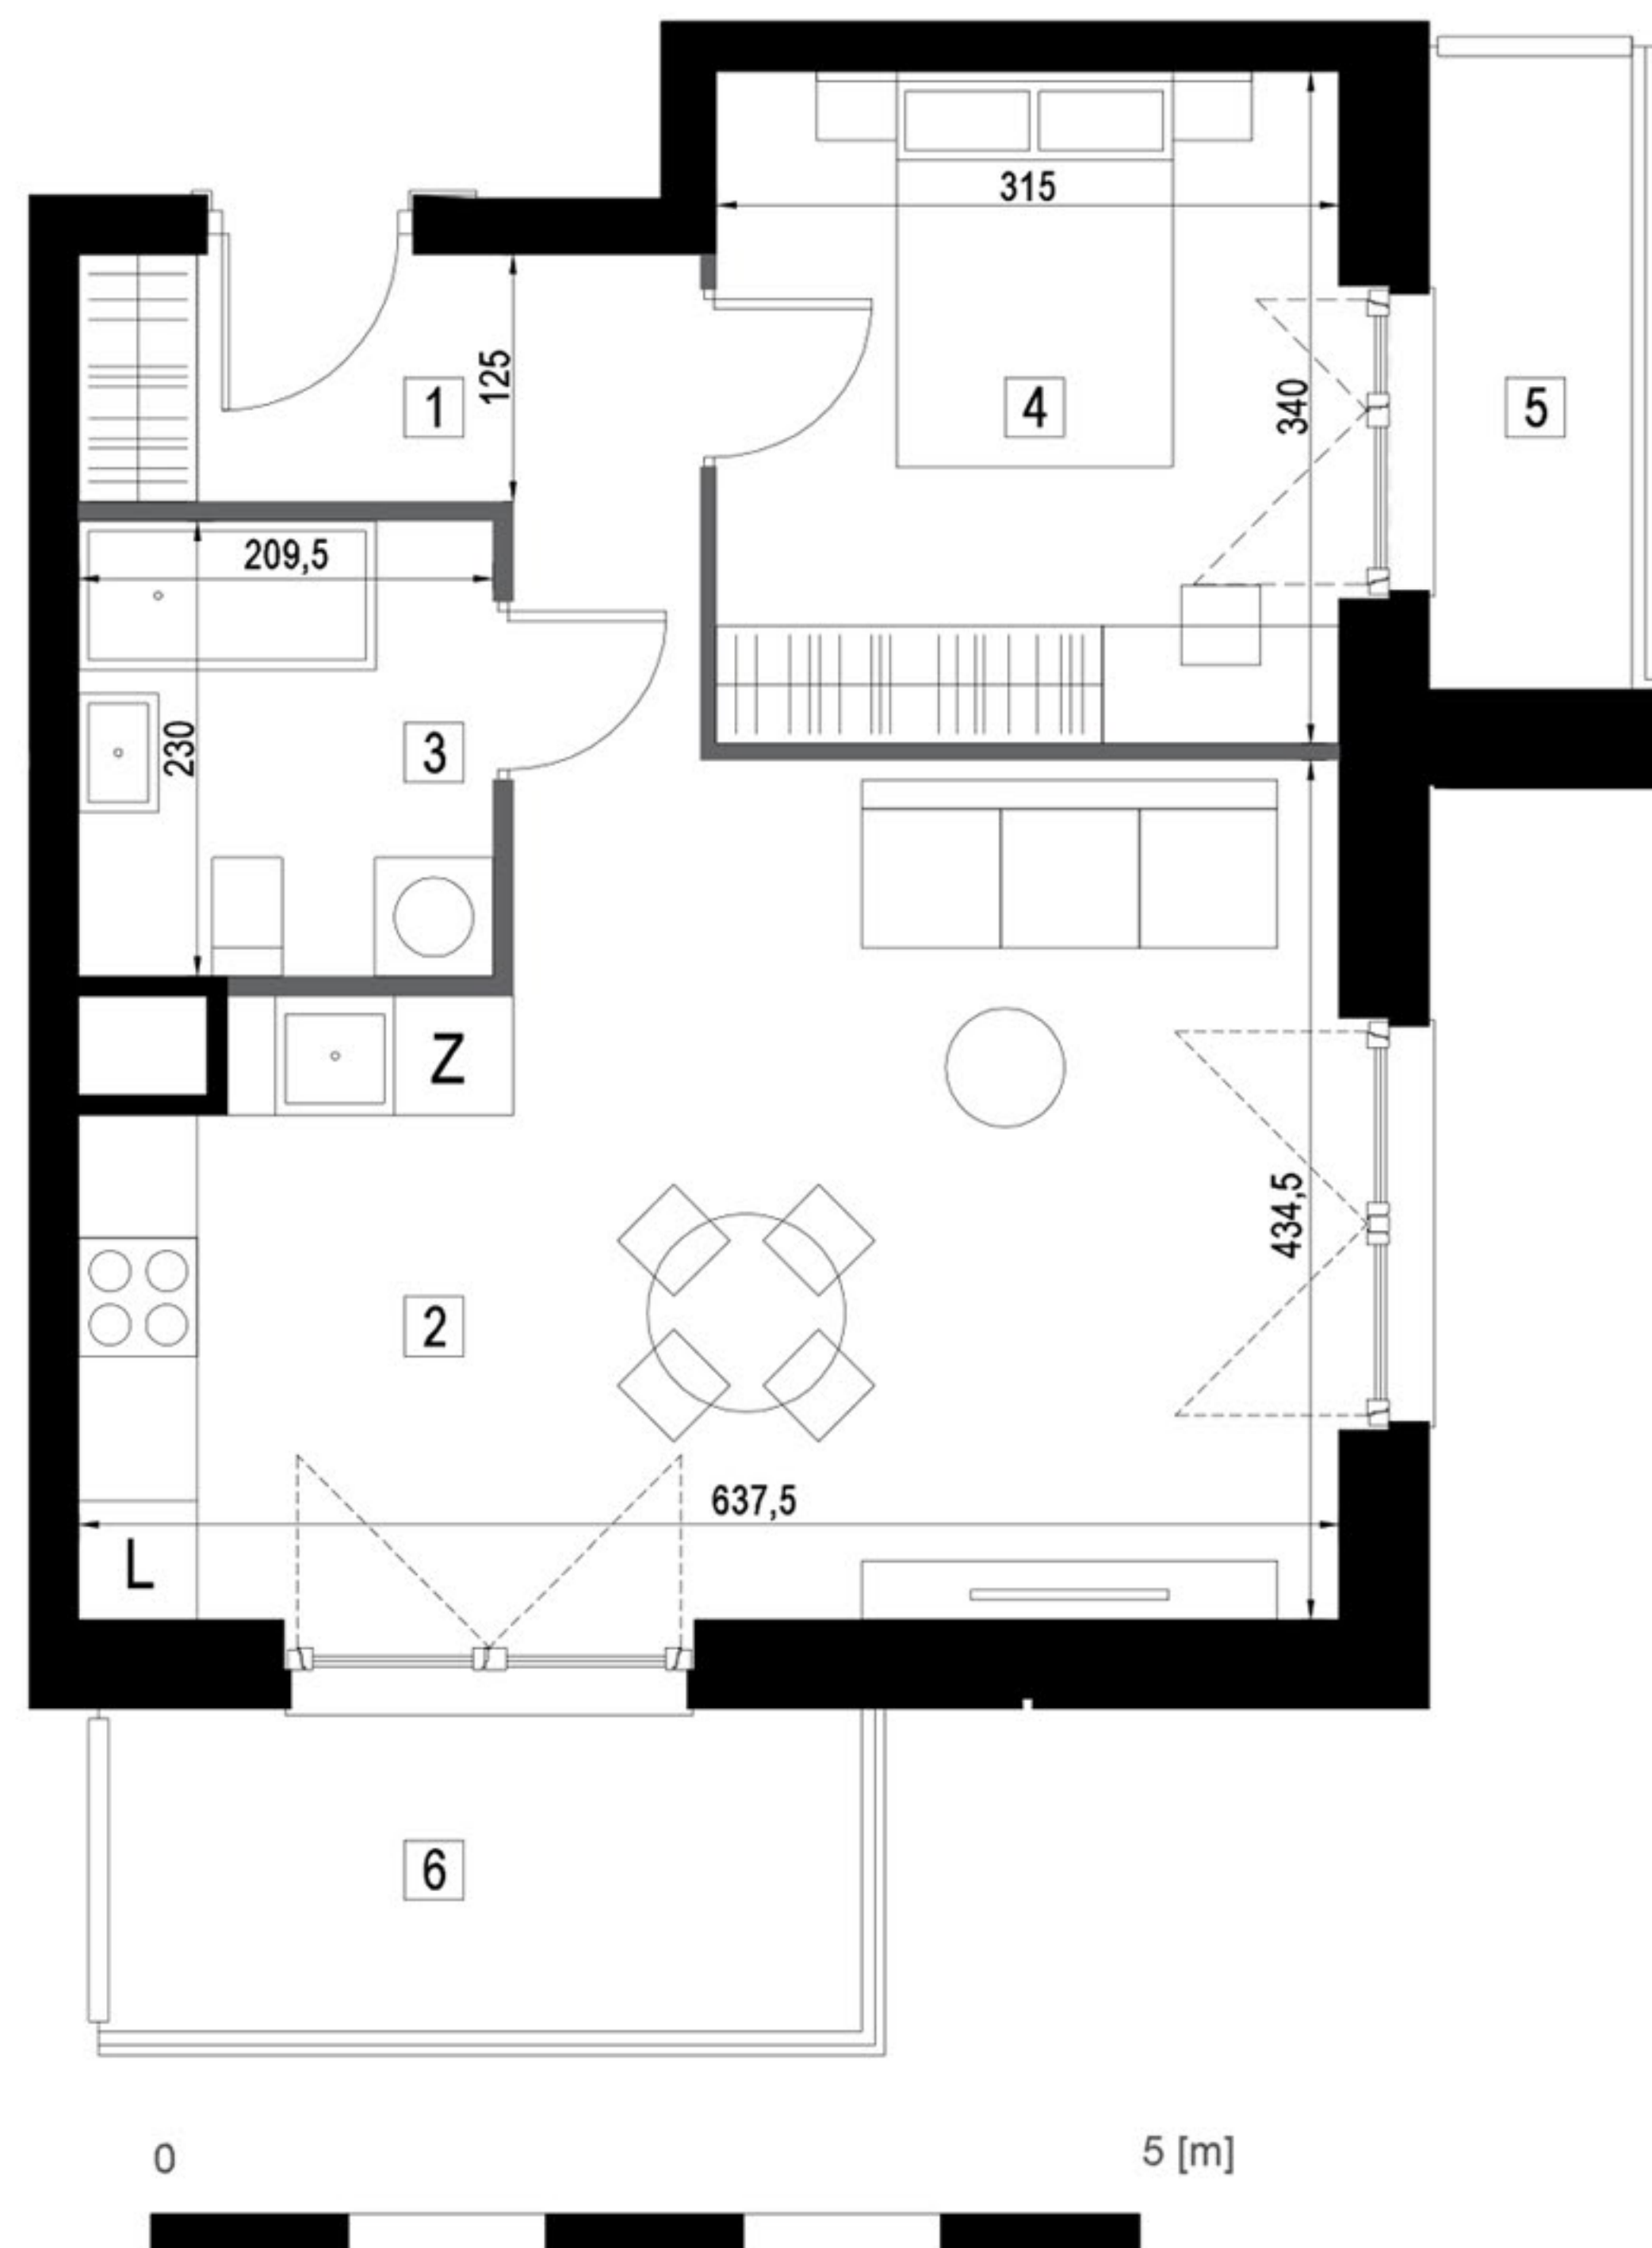

ELEMENTY PROJEKTOWANE:

- ŚCIANY BEZ MOŻLIWOŚCI USUNIĘCIA**
- ŚCIANY DZIAŁOWE, MOŻLIWE DO USUNIĘCIA**

II.1.2	MIESZKANIE II.1.2	44,92	m2
1	komunikacja z garderobą	5,10	m2
2	pokój dzienny z aneksem kuchennym	24,42	m2
3	łazienka	4,81	m2
4	sypialnia	10,59	m2
5	balkon	3,34	m2
6	balkon	6,95	m2

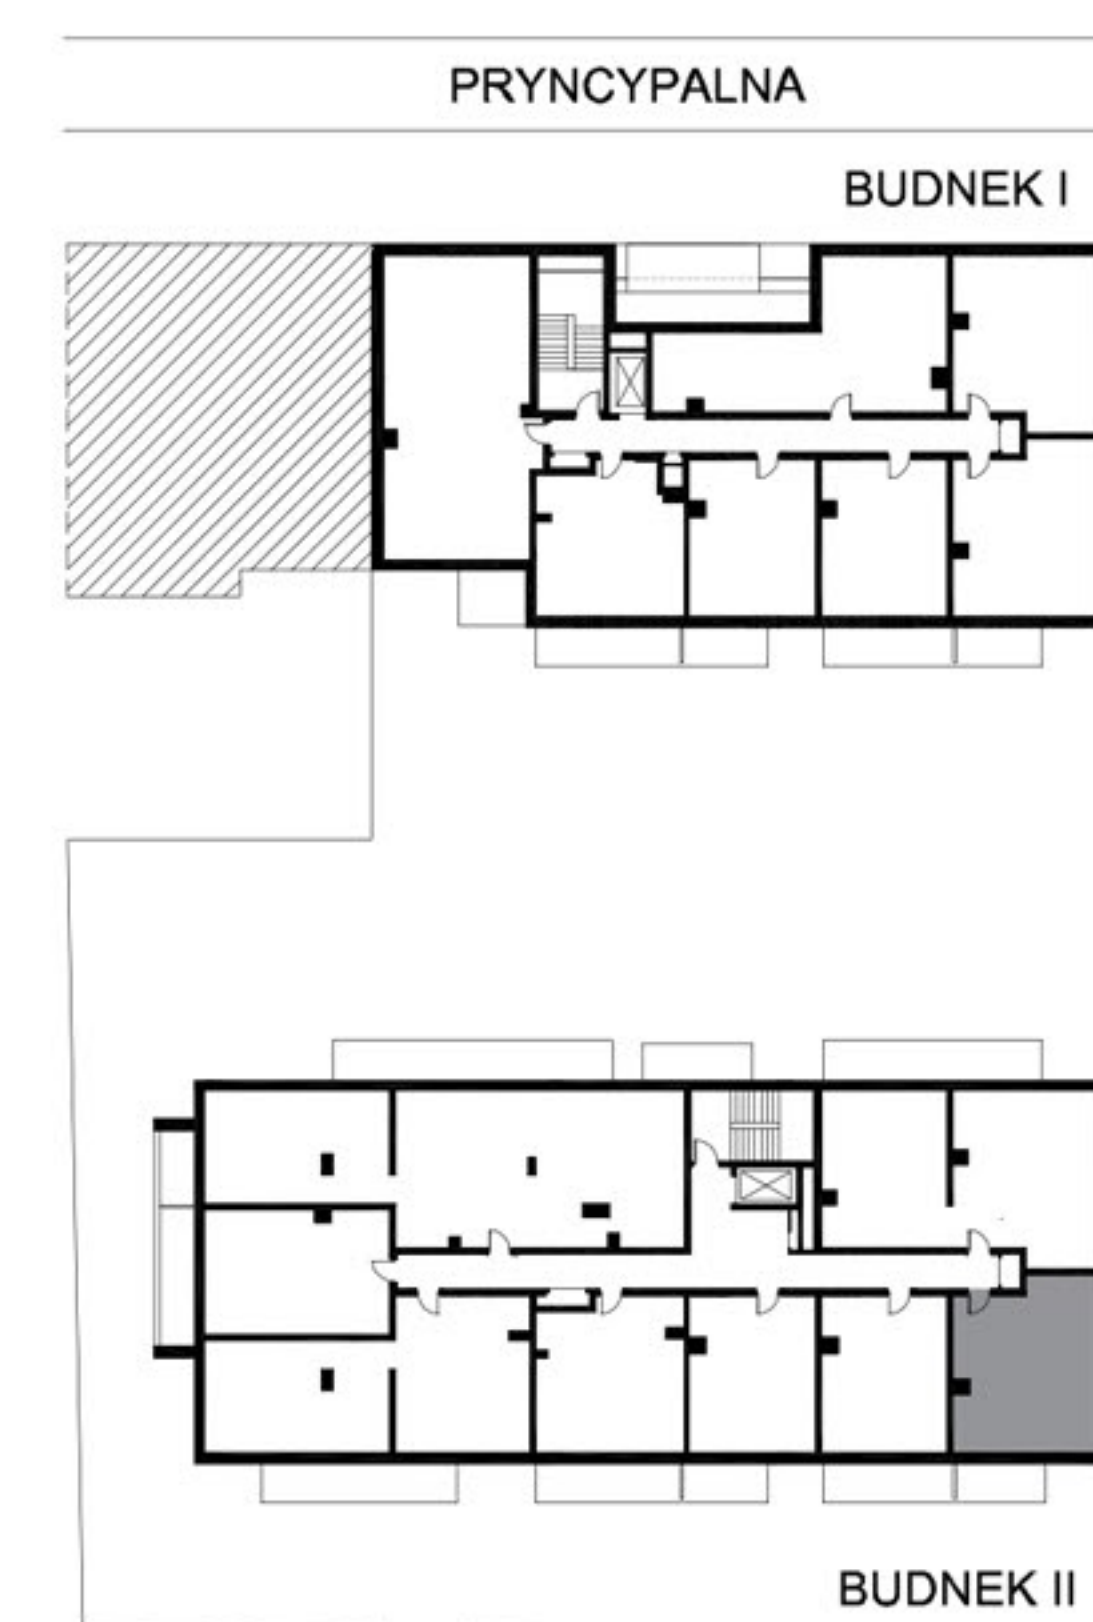

- Wymiary pomieszczeń, lokalizację przyborów sanitarnych i inne podano na podstawie projektu budowlanego. W toku budowy mogą wystąpić różnice w stosunku do projektu, wynikające ze specyfiki prac budowlanych.
- Powierzchnia użytkowa jest obliczona w świetle pionowych przegród w stanie wykończonym, na poziomie podłogi, bez uwzględnienia listew przypodłogowych, progów itp.
- Powierzchnia lokali oraz pomieszczeń określona jest na podstawie rozporządzenia Ministra Rozwoju w sprawie szczegółowego zakresu i formy projektu budowlanego z dnia 11 września 2020 r. oraz przy uwzględnieniu treści Polskiej Normy PN-ISO 9836:2022-07