



- ŚCIANY DZIAŁOWE
- ŚCIANY KONSTRUKCYJNE

BUDYNEK 11G  
 LOKAL MIESZKALNY 2  
 POWIERZCHNIA 99,54 m<sup>2</sup>  
 POWIERZCHNIA TARASÓW 4,67 m<sup>2</sup>  
 ILOŚĆ POKOI 4

LOKALIZACJA NA TLE INWESTYCJI




SKALA 1:2000  
 SCHEMAT OBIEKTU, SKALA 1:1000

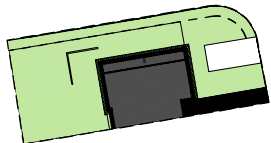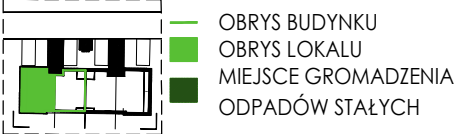

LOKAL WRAZ Z TERENEM PRZYLEGŁYM\*  
 SKALA 1:500

\* FAKTYCZNY PODZIAŁ TERENU NA ODREBNE DZIAŁKI WEDŁUG  
 ODREBNEGO OPRAWOWANIA GEODEZYJNEGO

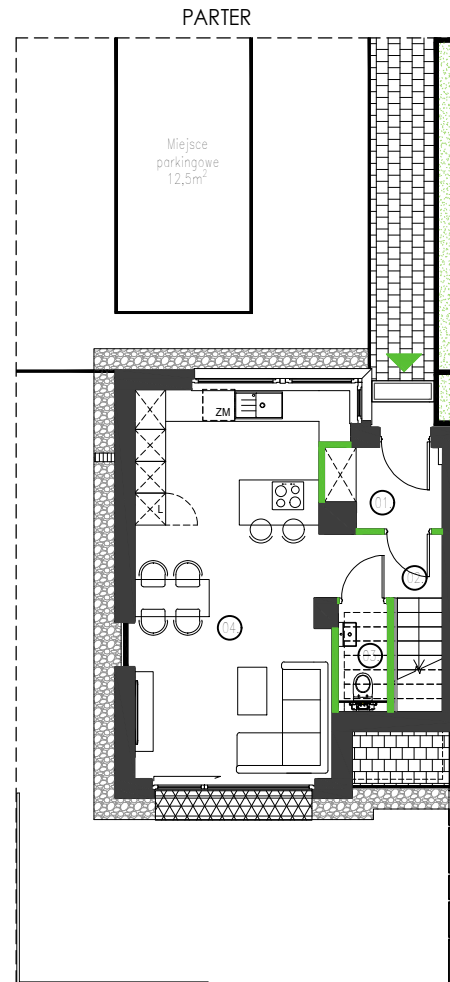


1.	HOL	3,10m <sup>2</sup>
2.	KOMUNIKACJA	2,79m <sup>2</sup>
3.	WC	1,25m <sup>2</sup>
4.	SALON Z ANEKSEM	26,63m <sup>2</sup>

ŁĄCZNIE: 33,77m<sup>2</sup>

POWIERZCHNIA TERENU PRZYLEGŁEGO  
 PRZY LOKALU: 129,68m<sup>2</sup>


1 PIĘTRO

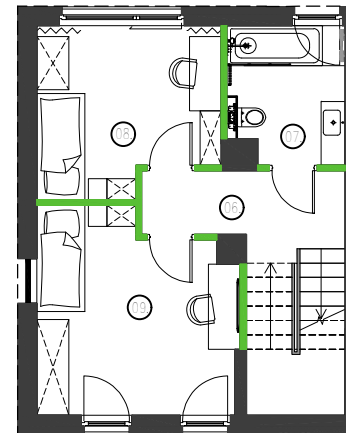

6.	KOMUNIKACJA	7,98m <sup>2</sup>
7.	ŁAZIENKA	5,54m <sup>2</sup>
8.	POKÓJ	10,29m <sup>2</sup>
9.	POKÓJ	13,49m <sup>2</sup>

ŁĄCZNIE: 37,30m<sup>2</sup>

2 PIĘTRO

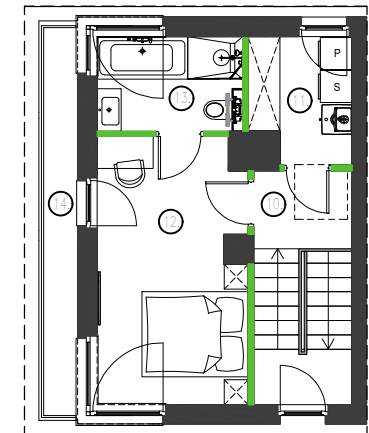

10.	KOMUNIKACJA	5,43m <sup>2</sup>
11.	PRALNIA/ GARDEROBA	4,35m <sup>2</sup>
12.	SYPIALNIA	13,82m <sup>2</sup>
13.	ŁAZIENKA	4,87m <sup>2</sup>

ŁĄCZNIE: 28,47m<sup>2</sup>  
 14. TARAS 4,67m<sup>2</sup>

ARANŻACJA WNĘTRZA JEST PRZYKŁADOWA

NINIEJSZA OFERTA MA CHARAKTER INFORMACYJNY I NIE STANOWI OFERTY HANDLOWEJ W ROZUMIENIU ART. 66 §1 KODEKSU CYWILNEGO