

# Mieszkanie G.5.40



**BULVAR**  
APARTMENTS

## KOMPLEKS BUDYNKÓW APARTAMENTOWYCH

### BUDYNEK G PIĘTRO IV

Powierzchnia wewnętrzna **81,88 m<sup>2</sup>**

Powierzchnia pomieszczeń **78,92 m<sup>2</sup>**




|   |                                   |                      |
|---|-----------------------------------|----------------------|
| 1 | Przedpokój                        | 8,33 m <sup>2</sup>  |
| 2 | Pokój dzienny z aneksem kuchennym | 37,81 m <sup>2</sup> |
| 3 | Pokój 1                           | 14,35 m <sup>2</sup> |
| 4 | Pokój 2                           | 10,55 m <sup>2</sup> |
| 5 | Łazienka                          | 6,15 m <sup>2</sup>  |
| 6 | WC                                | 1,73 m <sup>2</sup>  |

Powierzchnia pod ściankami z możliwością wyburzenia 2,96 m<sup>2</sup>


|        |                      |
|--------|----------------------|
| Loggia | 11,92 m <sup>2</sup> |
| Balkon | 4,85 m <sup>2</sup>  |

— Ściana z możliwością rozbiórki  
— Ściana bez możliwości rozbiórki

INWESTOR - KONSORCJUM FIRM:

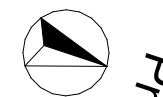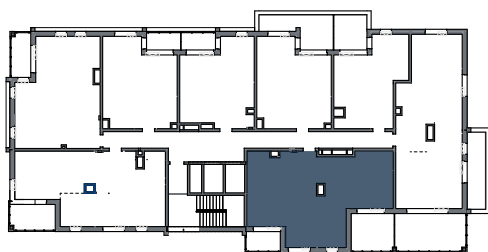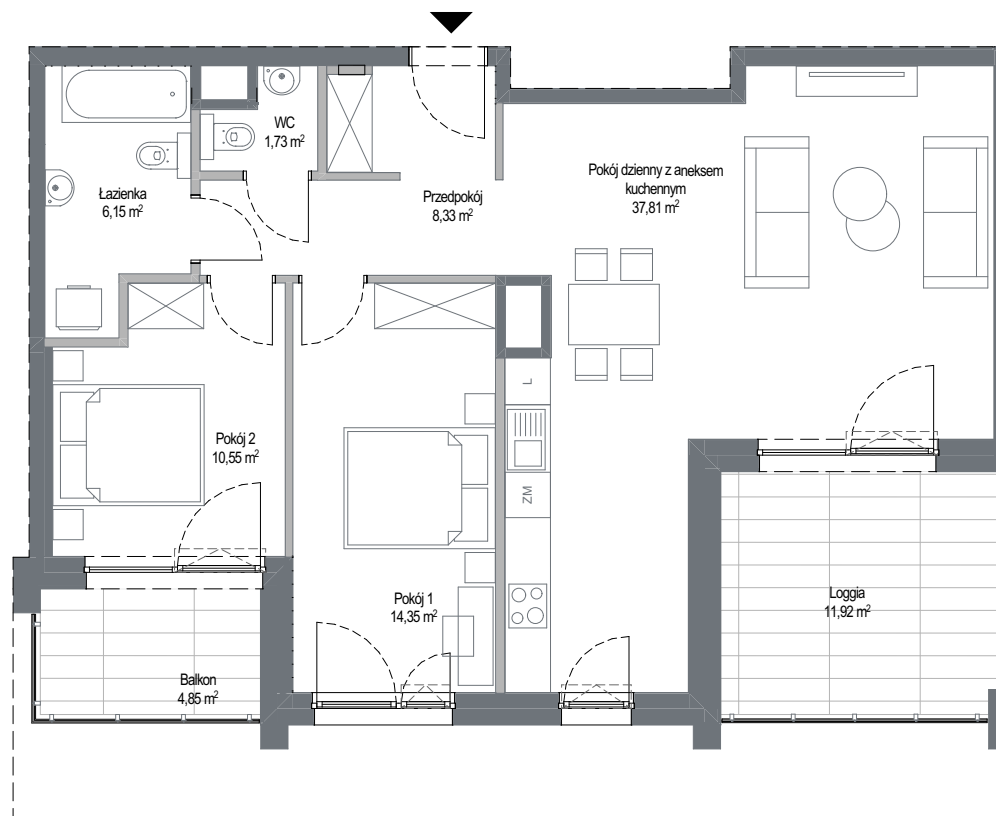

SKALA 1:100

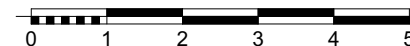

Wyposażenie i standard wykończenia określa załącznik nr 2 do umowy. Kształt i wielkość balkonów (tarasów i loggi) oraz pionów went. może ulec zmianie. Niniejsza karta mieszkaniowa jest jedynie informacją handlową i nie stanowi oferty w rozumieniu art. 66 ust 1 Kodeksu Cywilnego.