
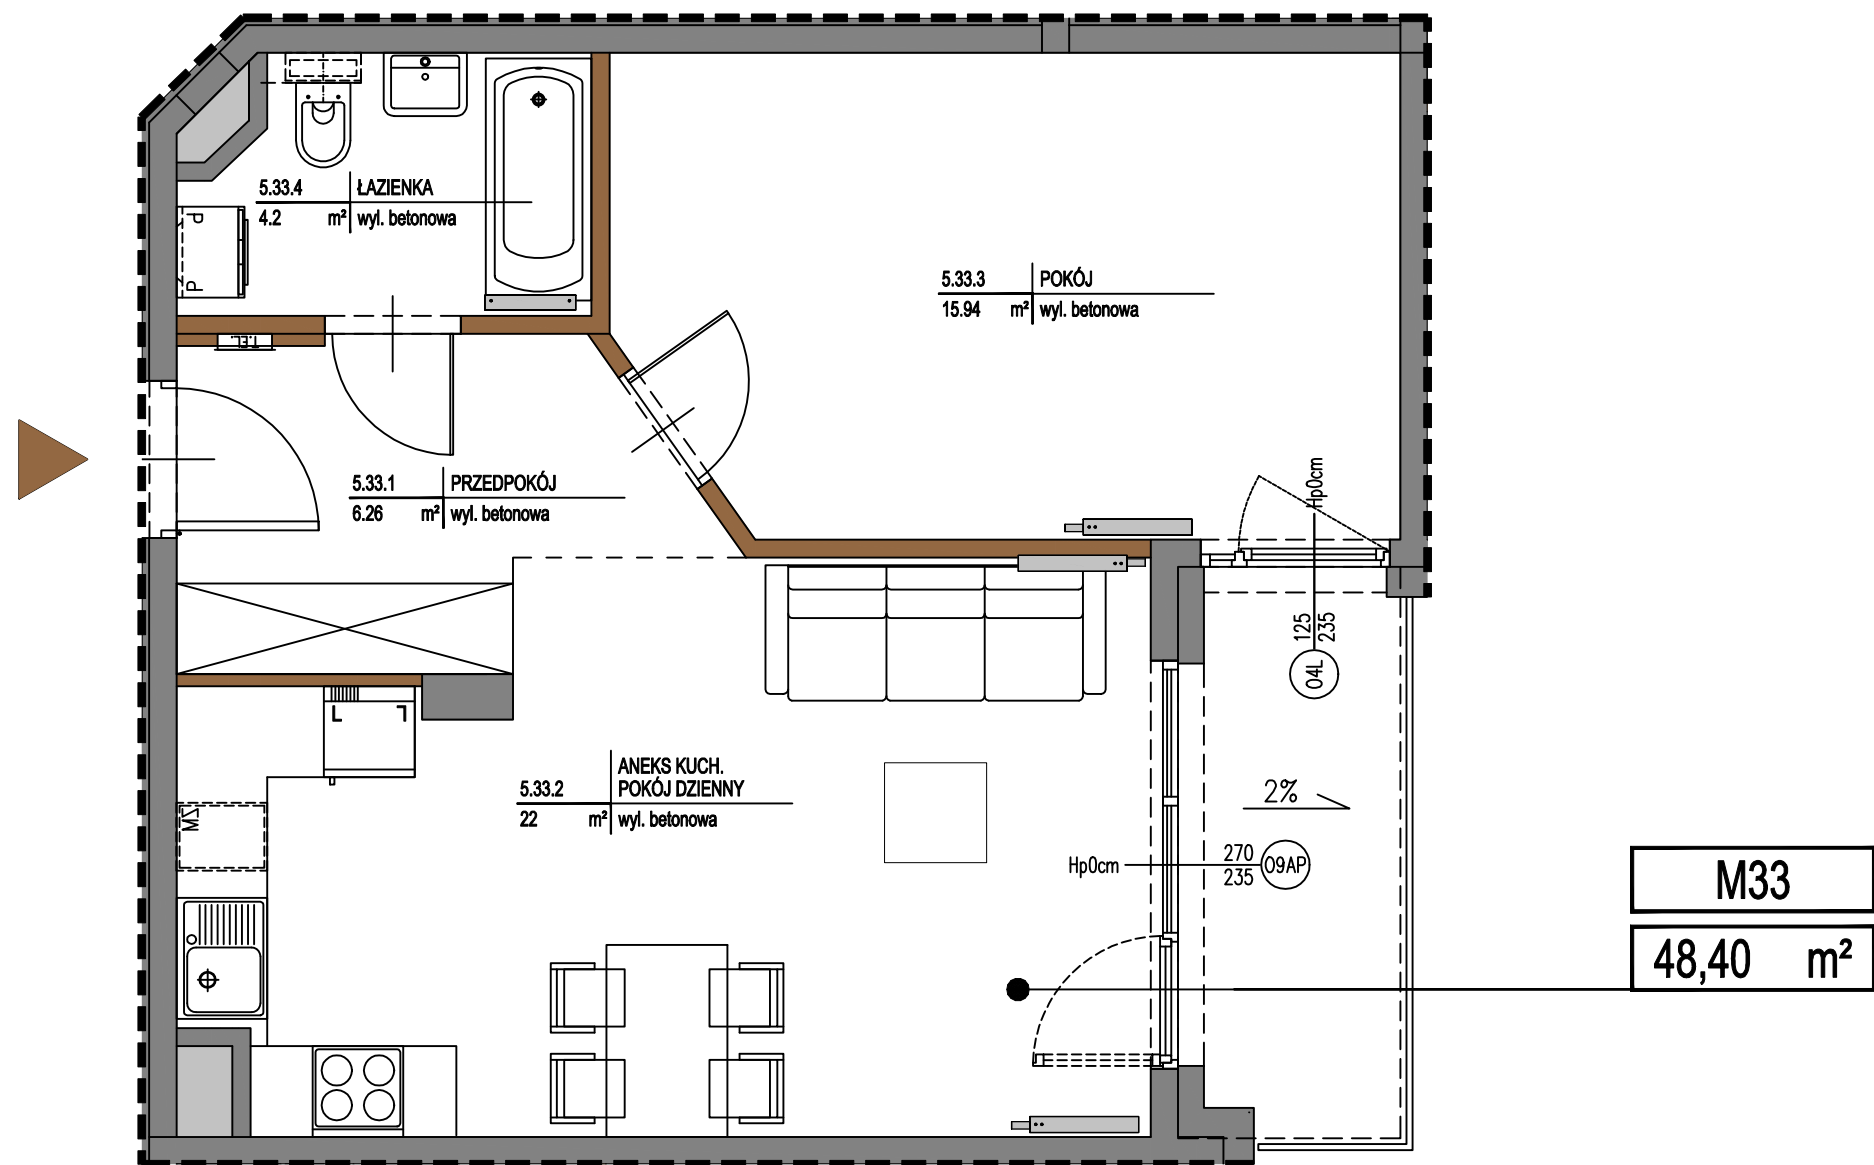


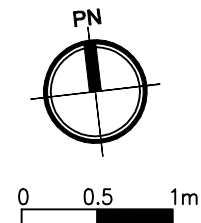

KUŹNICY KOŁŁATAJOWSKIEJ 42


UWAGA: PODANE POWIERZCHNIE SĄ POWIERZCHNIAMI PROJEKTOWANYMI W STANIE WYKOŃCZONYM. NA ETAPIE WYKONYWANIA BUDYNKU MOGĄ ONE ULEC PEWNYM ZMIANOM.

UWAGA: WYMIARY POMIESZCZEŃ, LOKALIZACJE PRZYBORÓW SANITARNYCH, ROZMIESZCZENIE PUNKTÓW OŚWIETLENIOWYCH ETC. PODANO ZGODNIE Z PROJEKTEM WYKONAWCZYM W TRAKCIE REALIZACJI PRAC BUDOWLANYCH MOGĄ WYSTĄPIĆ NIEWIELKIE RÓŻNICE.

UWAGA: POWIERZCHNIE BALKONÓW, TARASÓW ORAZ OGRÓDKÓW PODANO W PRZYBLIŻENIU. DOKŁADNY ICH ROZMIAR JEST ZALEŻNY OD TECHNOLOGII WYKONANIA PRAC NA BUDOWIE.

OPRACOWANIE NIE STANOWI OFERTY W ROZUMIENIU ART.66 KODEKSU CYW.

LOKALIZACJA MIESZKANIA: IV PIĘTRO

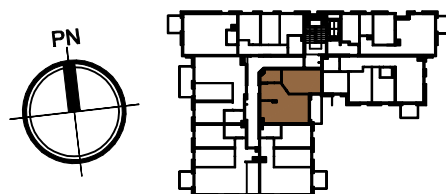

ZESTAWIENIE POWIERZCHNI: [m²]

5.33.1	PRZEDPOKÓJ	6,26
5.33.2	POKÓJ DZIENNY Z ANEKSEM KUCH.	22,00
5.33.3	POKÓJ	15,94
5.33.4	ŁAZIENKA	4,20
SUMA		48,40

MIESZKANIE M33 IV PIĘTRO

LEGENDA

	ŚCIANY NOŚNE BUDYNKU I OBUDOWY SZACHTÓW
	ŚCIANY DZIAŁOWE
	MOŻLIWOŚĆ WYDZIELENIA DOD. POMIESZCZENIA