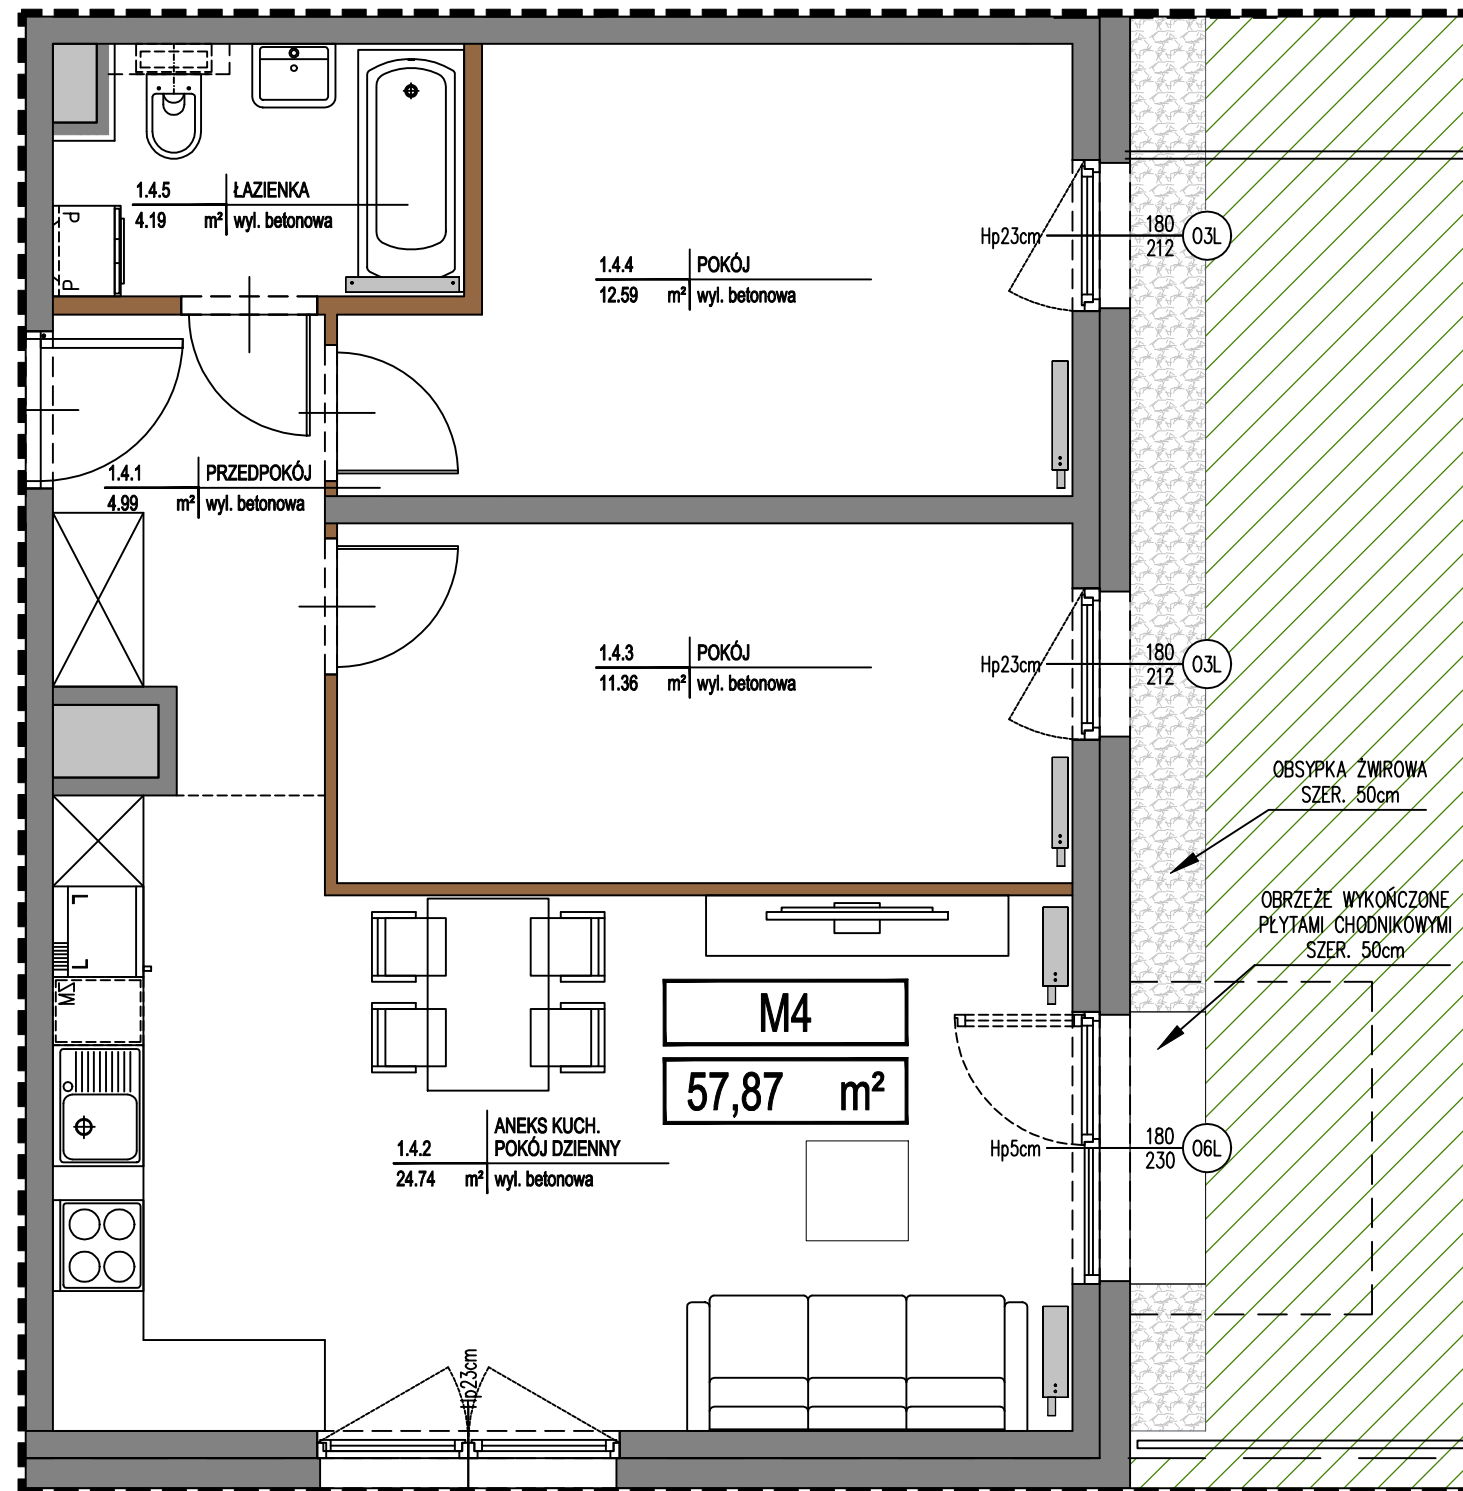


KUŹNICY KOŁŁATAJOWSKIEJ 42



UWAGA: PODANE POWIERZCHNIE SĄ POWIERZCHNIAMI PROJEKTOWANYMI W STANIE WYKOŃCZONYM. NA ETAPIE WYKONYWANIA BUDYNKU MOGĄ ONE ULEĆ PEWNYM ZMIANOM.

UWAGA: WYMIARY POMIESZCZEŃ, LOKALIZACJE PRZYBORÓW SANITARNYCH, ROZMIESZCZENIE PUNKTÓW OŚWIETLENIOWYCH ETC. PODANO ZGODNIE Z PROJEKTEM WYKONAWCZYM W TRAKCIE REALIZACJI PRAC BUDOWLANYCH MOGĄ WYSTĄPIĆ NIEWIELKIE RÓŻNICE.

UWAGA: POWIERZCHNIE BALKONÓW, TARASÓW ORAZ OGRÓDKÓW PODANO W PRZYBLIŻENIU. DOKŁADNY ICH ROZMIAR JEST ZALEŻNY OD TECHNOLOGII WYKONANIA PRAC NA BUDOWIE.

OPRACOWANIE NIE STANOWI OFERTY W ROZUMIENIU ART.66 KODEKSU CYW.

LOKALIZACJA MIESZKANIA: PARTER

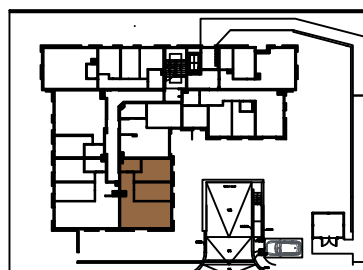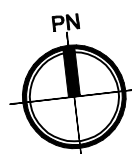

ZESTAWIENIE POWIERZCHNI: [m²]

1.4.1	PRZEDPOKÓJ	4,99
1.4.2	POKÓJ DZIENNY Z ANEKSEM KUCH.	24,74
1.4.3	POKÓJ	11,36
1.4.4	POKÓJ	12,59
1.4.5	ŁAZIENKA	4,19

SUMA 57,87

MIESZKANIE M4 PARTER

LEGENDA

	ŚCIANY NOŚNE BUDYNKU I OBUDOWY SZACHTÓW
	ŚCIANY DZIAŁOWE
	MOŻLIWOŚĆ WYDZIELENIA DOD. POMIESZCZENIA