



LICZBA POKOI 3
METRAŻ 52.36 m²
PIĘTRO PARTER

| | |
|---|----------------------|
| 01 Hol / Holl | 6.78 m ² |
| 02 Pokój dzienny z aneksem / Living room with kitchen | 17.29 m ² |
| 03 Pokój / Bedroom | 11.03 m ² |
| 04 Pokój / Bedroom | 12.59 m ² |
| 05 Łazienka / Bathroom | 4.67 m ² |

| | |
|----------------------------------|----------------------|
| O1 Strefa ogrodu / Garden space | 17.49 m ² |
| O2 Strefa tarasu / Terrace space | 13.76 m ² |

ŚCIANKI DZIAŁOWE O POWIERZCHNI 1.15 m² NADAJĄCE SIĘ DO DEMONTAŻU

RZUT KONDYGNACJI Z ZAZNACZONYM LOKALEM MIESZKALNYM

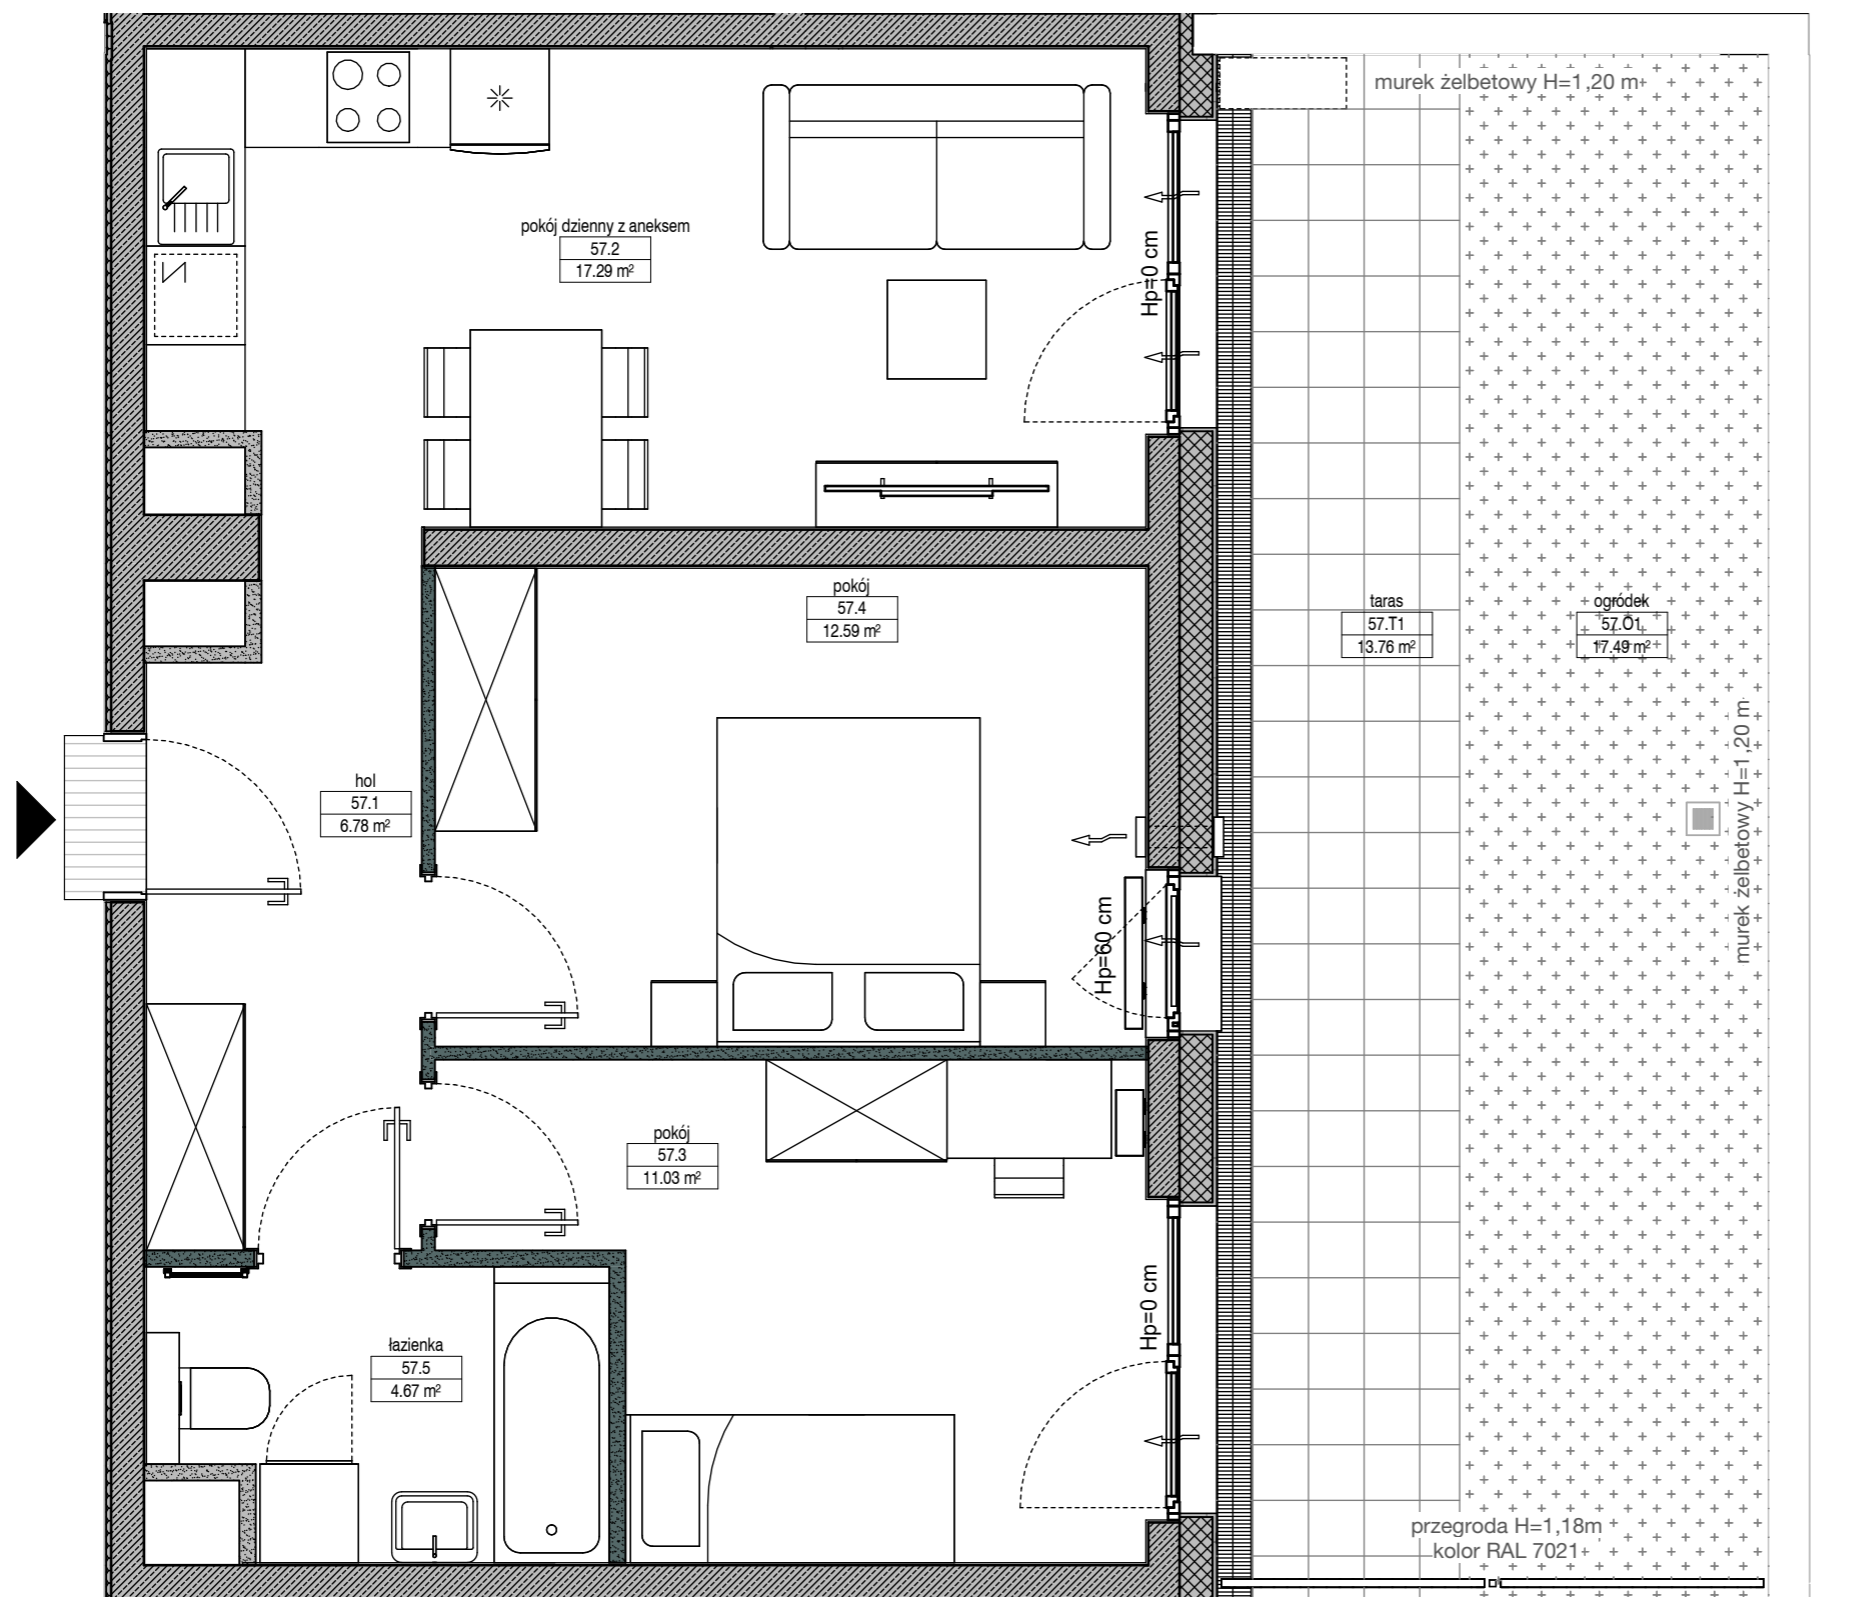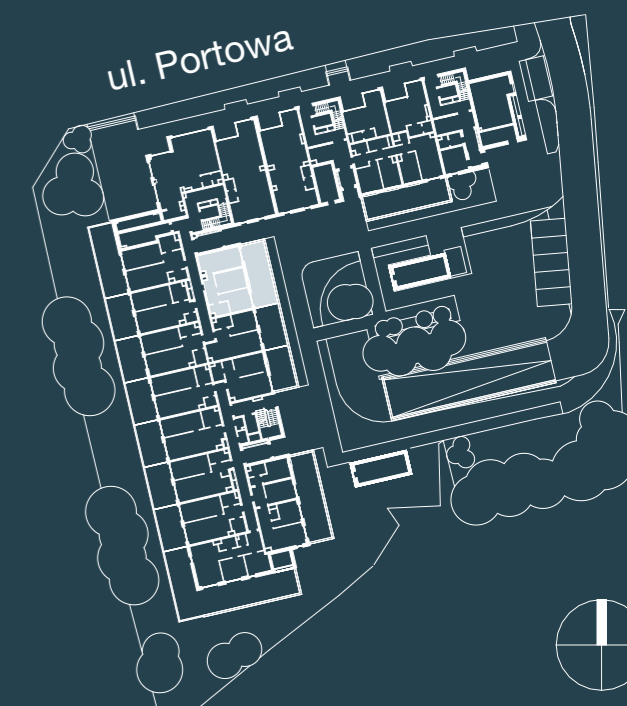

Ściany konstrukcyjne i kominy - elementy stałe Ściany działowe nadające się do demontażu. Symbol jednostki zewnętrznej klimatyzacji- po stronie kupującego

UWAGA:

- W toku realizacji prac mogą wystąpić zmiany w stosunku do informacji zawartych na kartach katalogowych, w tym w powierzchniach, wymiarach, usytuowaniu elementów i punktów instalacyjnych. Podane wymiary są wymiarami w świetle pionowych przegród w stanie surowym.
- Powierzchnie liczone są według normy PN-ISO 9836:2015-12 dla wymiarów lokalu w stanie wykończonym. Do powierzchni lokalu nie wlicza się powierzchni pod ścianami działowymi nadającymi się do demontażu.
- Przedstawiona aranżacja, w tym drzwi wewnętrzne, umeblowanie, ceramika sanitarna, sprzęt AGD i RTV, ma charakter przykładowy i nie stanowi wyposażenia nabywanego lokalu. Pomiarów pod zakup mebli, urządzeń i wyposażenia należy dokonywać z natury, po zakończeniu realizacji.

FOLLOW US

facebook.com/YITpolska

instagram.com/yitpolska



yit.pl