

budynek **B**
mieszkanie nr **02**
piętro **parter**
liczba pokoi **1**

ZESTAWIENIE POWIERZCHNI

SALON+A.KUCHENNY 21,21 m²
ŁAZIENKA 3,72 m²
HOL 4,17 m²



POW. UŻYTKOWA 29,10 m²

POW. PRZEGRÓD 0,98 m²

POW. ROZLICZENIOWA 30,08 m²

OGRÓDEK 34,14 m²
(pow. tarasu wliczona do pow. ogródka)


SCHEMAT UKŁADU OGRÓDKA

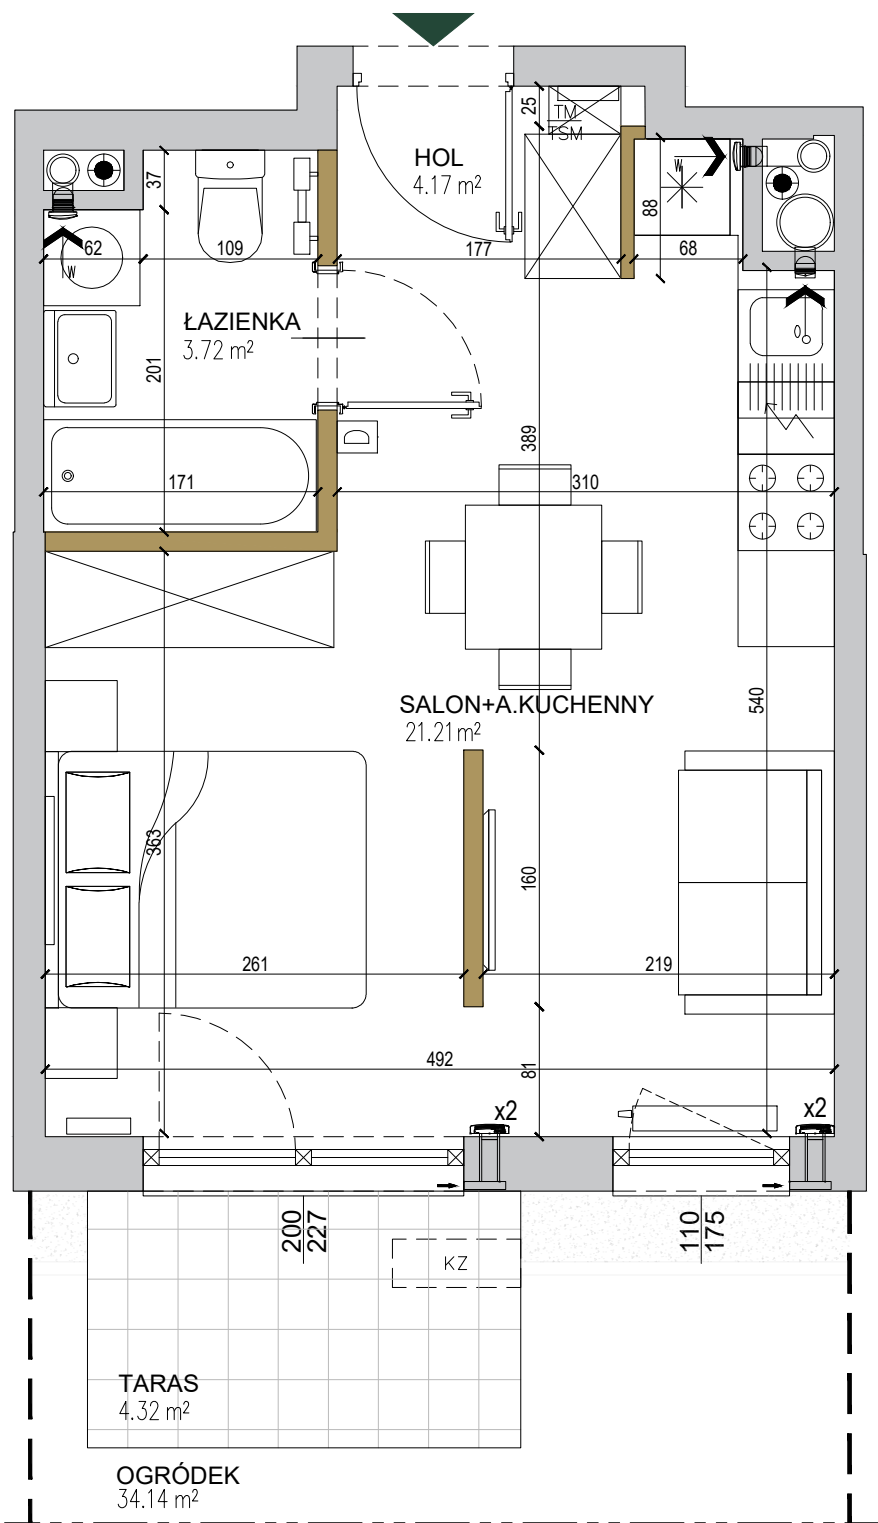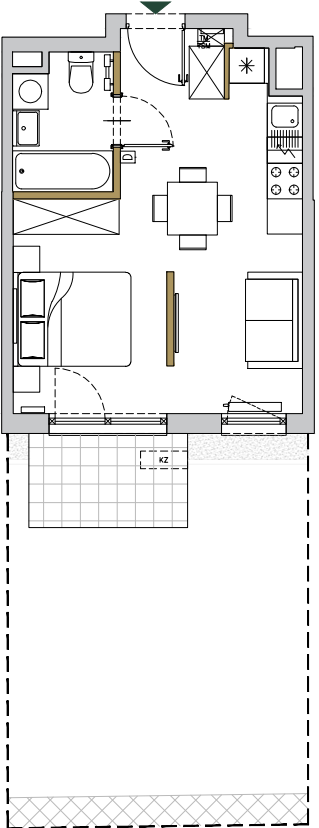

- ściany niedemontowalne
- ściany możliwe do rearanżacji
- możliwa lokalizacja jednostki zewnętrznej klimatyzacji
- tablica mieszkaniowa elektryczna i telekomunikacyjna
- domofon
- nawiewnik
- opaska żwirowa
- ogrodzenie
- żywoplot
- wywiew wentylacji mechanicznej (okap)
- kratka wentylacyjna

SKALA: 0 1 2 3 4 5m

POŁOŻENIE NA KONDYGNACJI

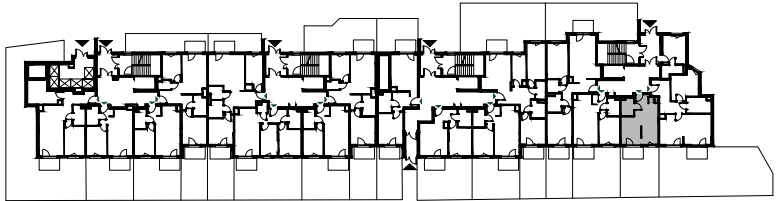

DZIAŁKA

