


GDAŃSK, UL. BELGRADZKA | BUDYNEK D
LOKAL MIESZKALNY NR 26
PU = 43,72 m²

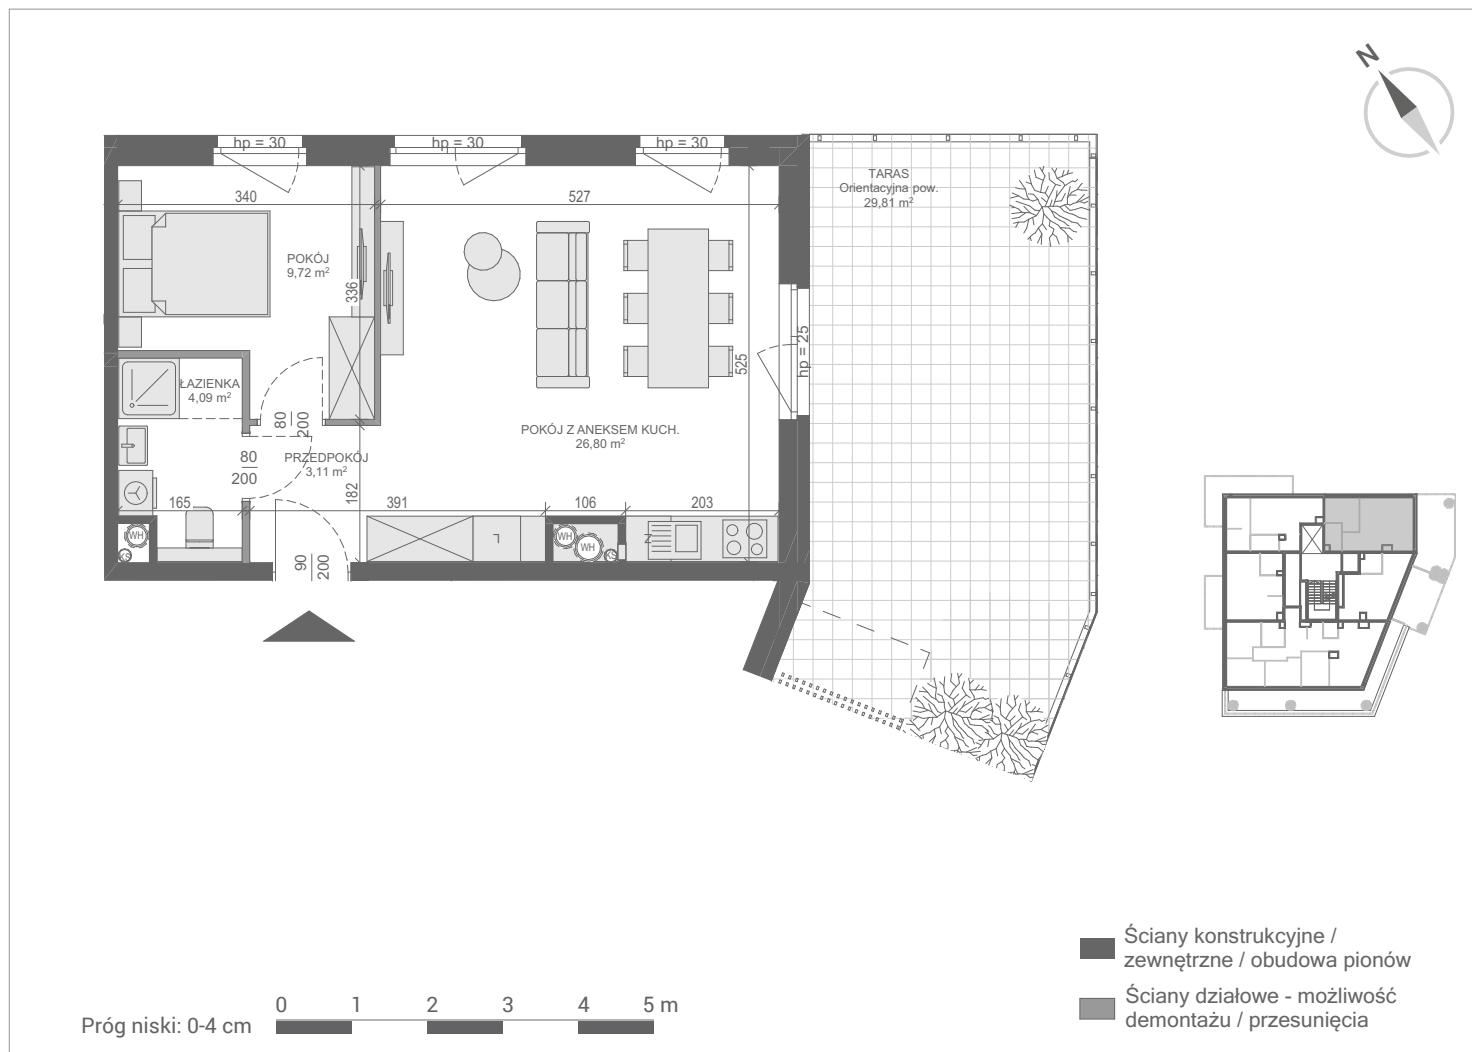

PIĘTRO +4 BUDYNEK D	[m ²]
ŁAZIENKA	4,09
POKÓJ	9,72
POKÓJ Z ANEKSEM KUCH.	26,80
PRZEDPOKÓJ	3,11
PU = 43,72 m ²	

