


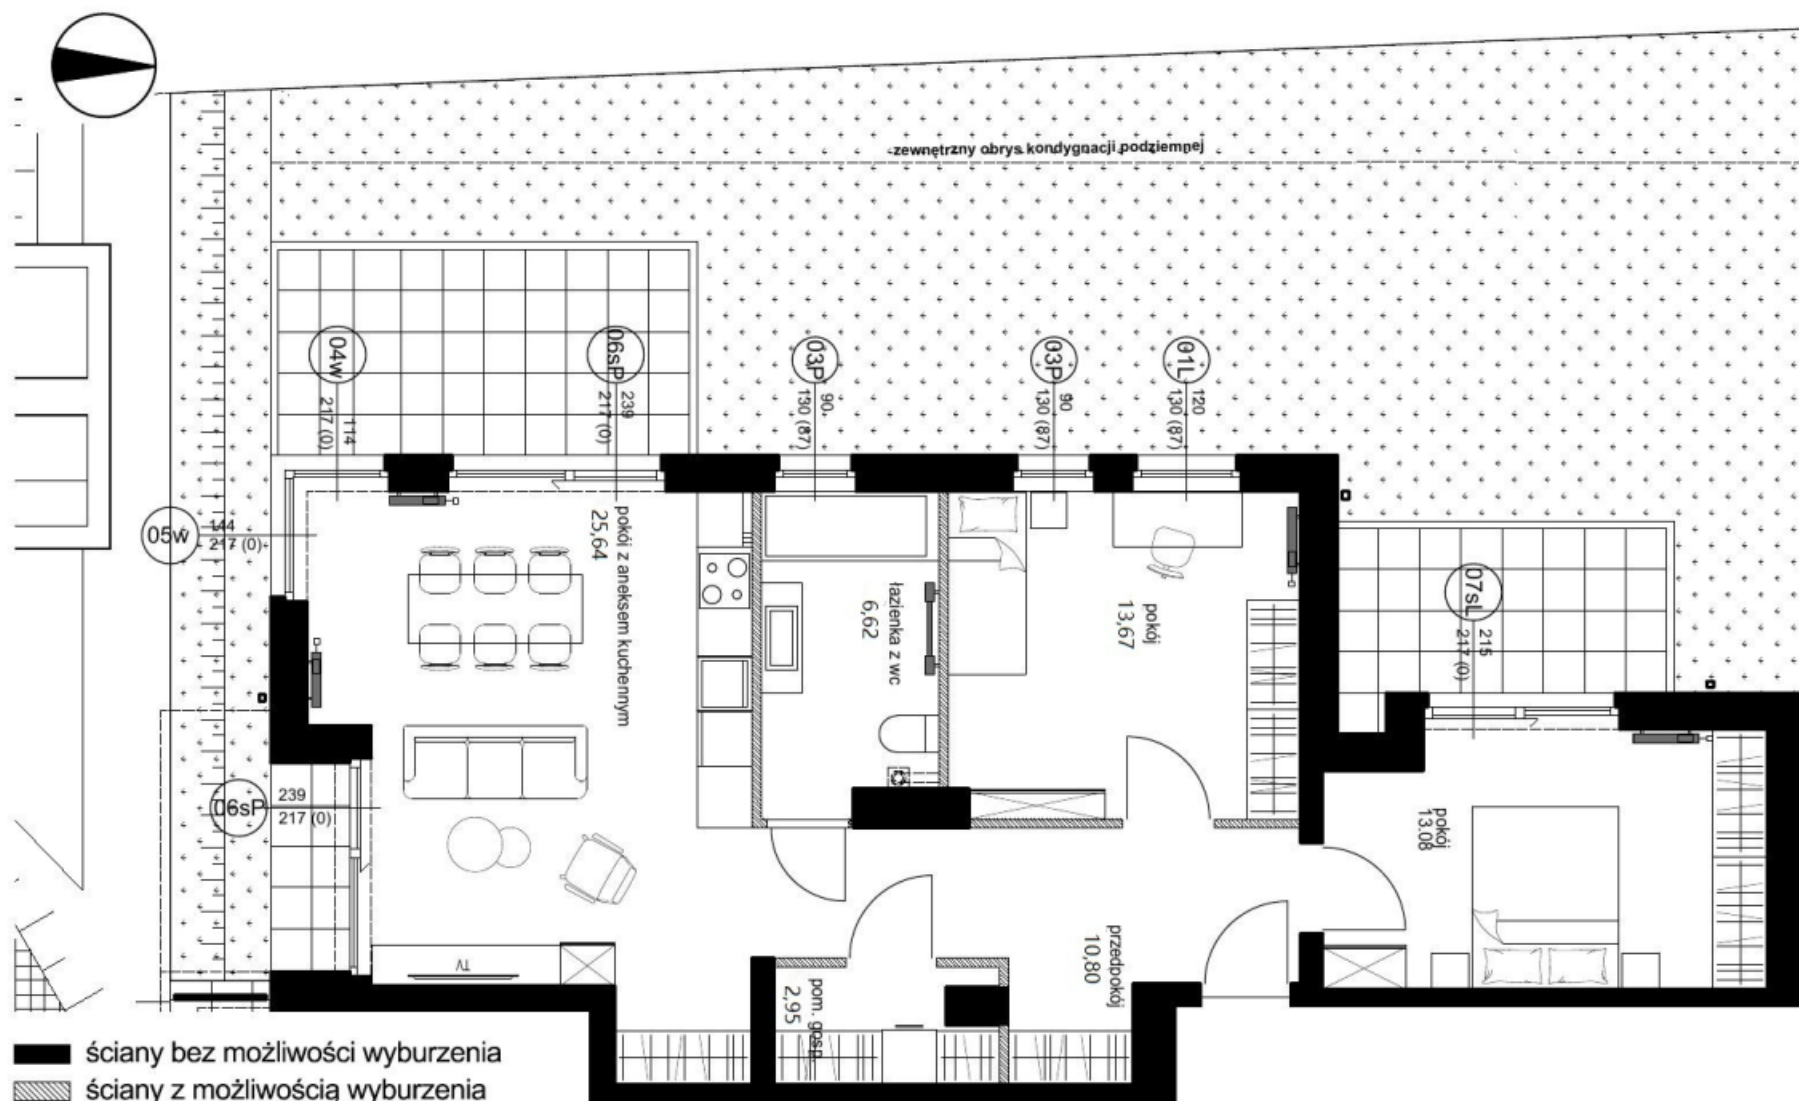

cygańska GÓRA 5





* UWAGA:

powierzchnia brutto lokalu oznacza powierzchnię użytkową pomieszczeń

+ powierzchnię pod ścianami z możliwością wyburzenia

Karta przedstawia przykładowe wyposażenie pomieszczeń, które nie jest przedmiotem umowy.

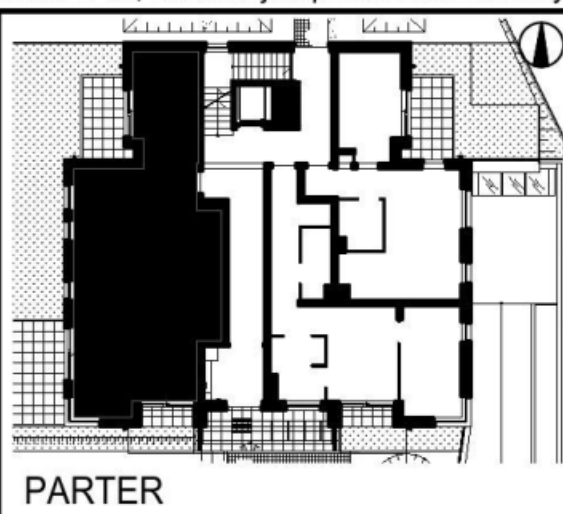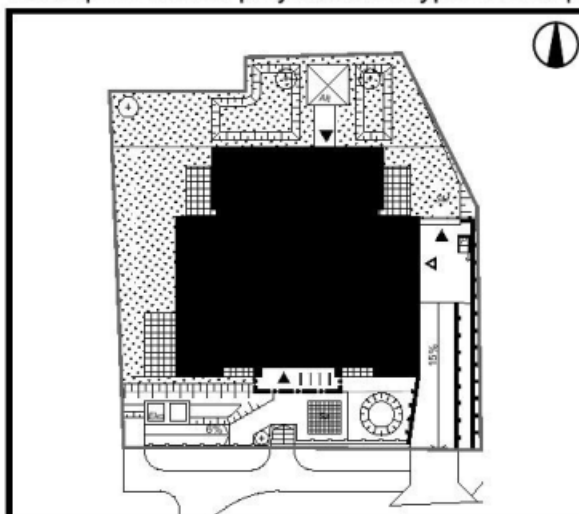

MIESZKANIE B.01

FUNKCJA	POW.NETTO
PRZEDPOKÓJ	10,80 m ²
POKÓJ Z ANEKSEM KUCHENNYM	25,64 m ²
POKÓJ	13,67 m ²
POKÓJ	13,08 m ²
ŁAZIENKA Z WC	6,62 m ²
WC	2,95 m ²

POW. POD ŚCIANAMI Z MOŻLIWOŚCIĄ WYBURZENIA	1,54 m ²
POW. UŻYTKOWA POMIESZCZEŃ	72,76 m ²

POW. BRUTTO LOKALU* 74,30 m²

OGRÓDEK 72,39 m²

ACTIVA
DEVELOPER

ACTIVA AP Andrzej Pastuszka Sp.k.
ul. Obrońców Wybrzeża 2 B, 83-000 Pruszcz Gdański, tel. 58 691 09 80, 512 413 380
www.ativa.pl