


# Bemowo Vita

## nr B2.3D16



Powierzchnia **58,75 m<sup>2</sup>**

Piętro **3**

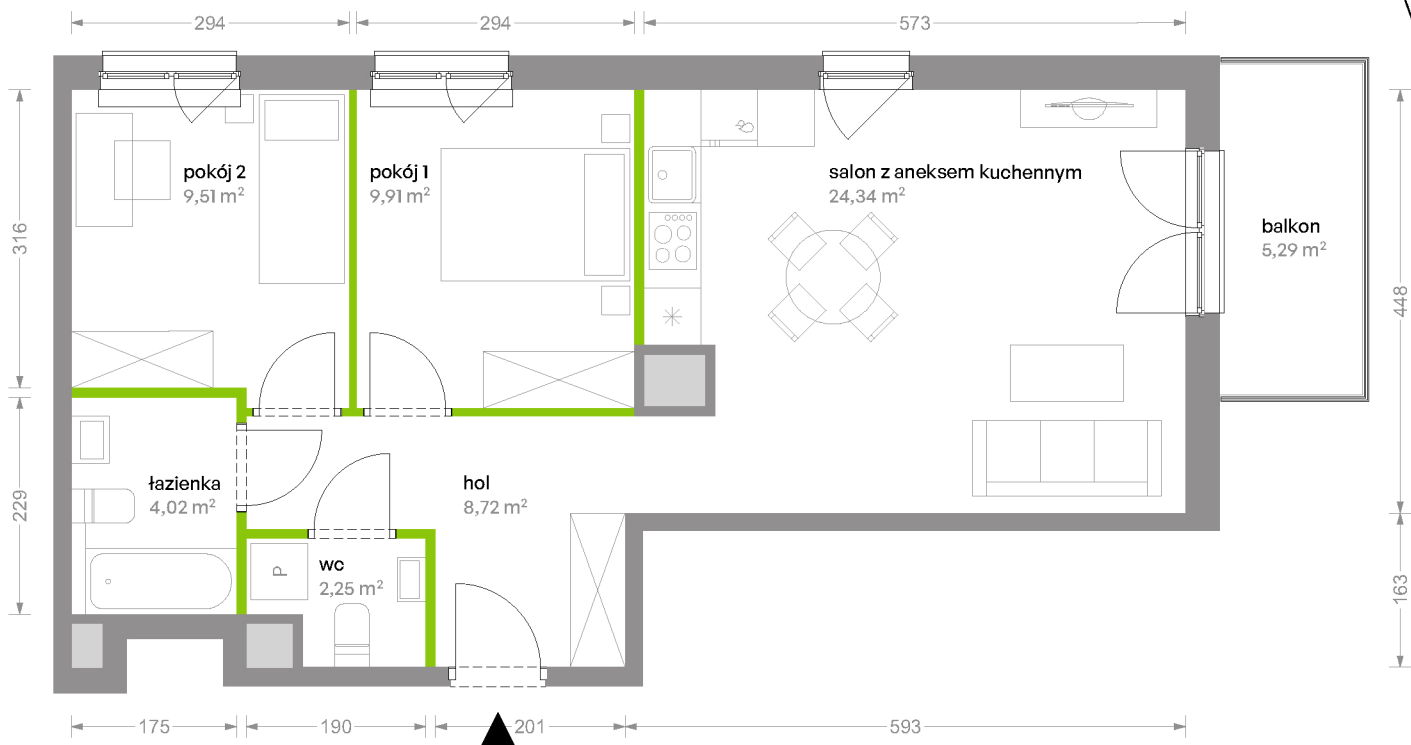

Aranżacja mieszkania jest przykładowa



W łazience doprowadzenie instalacji z WC do pionu za wanną po stronie klienta

Powierzchnia **użytkowa**

Rzut kondygnacji **Piętro 3**

Plan osiedla **Budynek B2**

salon z aneksem kuchennym	24,34 m <sup>2</sup>
pokój 1	9,91 m <sup>2</sup>
pokój 2	9,51 m <sup>2</sup>
łazienka	4,02 m <sup>2</sup>
wc	2,25 m <sup>2</sup>
hol	8,72 m <sup>2</sup>
<b>Razem</b>	<b>58,75 m<sup>2</sup></b>
+balkon	5,29 m <sup>2</sup>

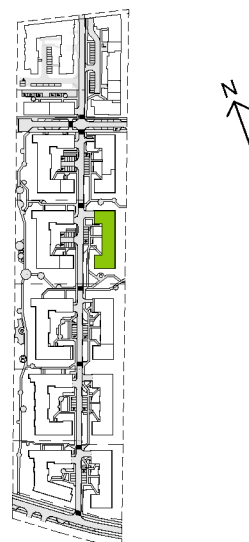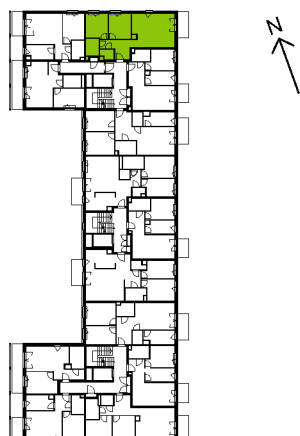

U nas nigdy nie płacisz za powierzchnię pod ścianami działowymi