


B162

mieszkanie	3 pokoje z aneksem
klatka	B
nr lokalu	162
kondygnacja	6
piętro	5
taras	5,39 m²
dach	45,00 m²

oznaczenie pomieszczeń	
01 przedpokój	6,82 m²
02 pokój dzienny + aneks kuchenny	28,73 m²
03 pokój	11,34 m²
04 pokój	9,02 m²
05 łazienka	3,72 m²
06 garderoba	4,51 m²
suma pow. użytkowej	64,14 m²

Powierzchnia użytkowa liczona wg normy PN-ISO 9836:2015-12. Szczegółowe zasady ustalania powierzchni lokalu po jego wybudowaniu określa umowa. Powierzchnia lokalu może ulec zmianom w przypadkach określonych umową. Aranżacja ma charakter przykładowy, umeblowanie nie stanowi wyposażenia lokalu.

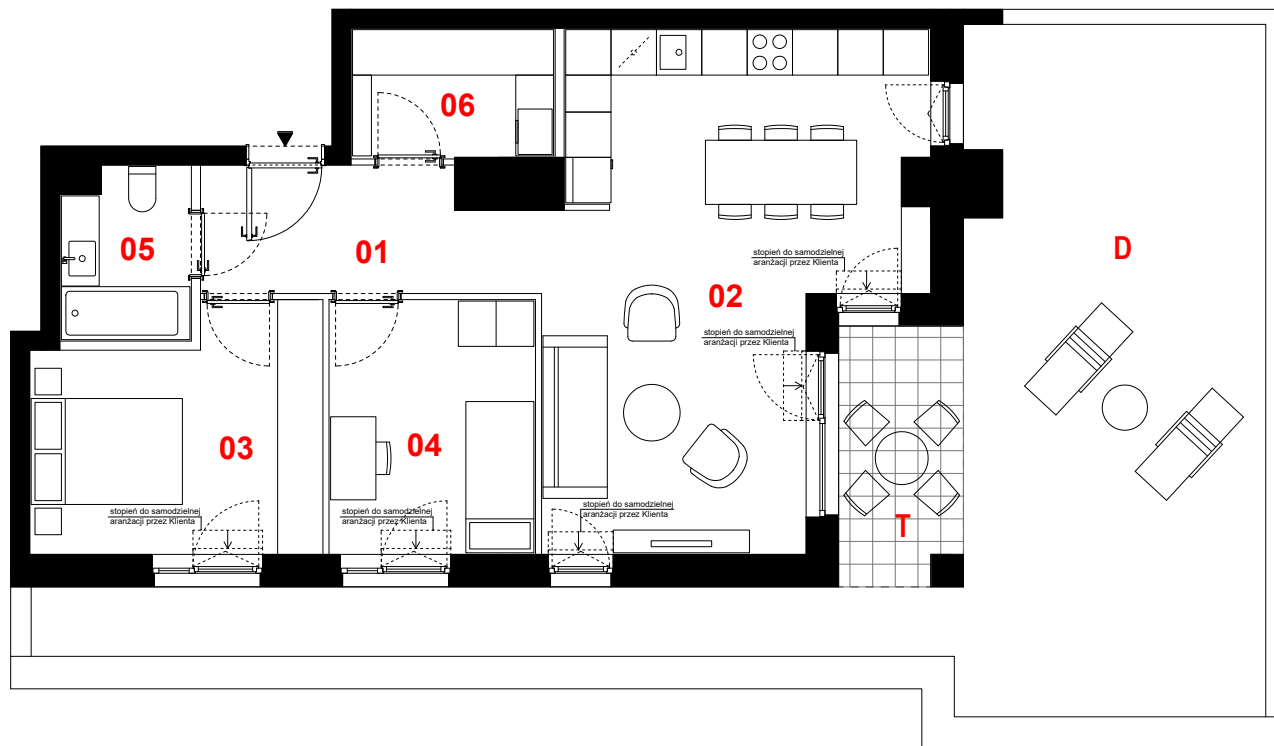

0 1m 2m 3m



skala 1:100

— ściany działowe
 ■ konstrukcja i szachty instalacyjne

PROFBUD

biuro@profbud.info

tel. 605 606 606

JA2PLUS PRACOWNIA ARCHYTEKTONICZNA