



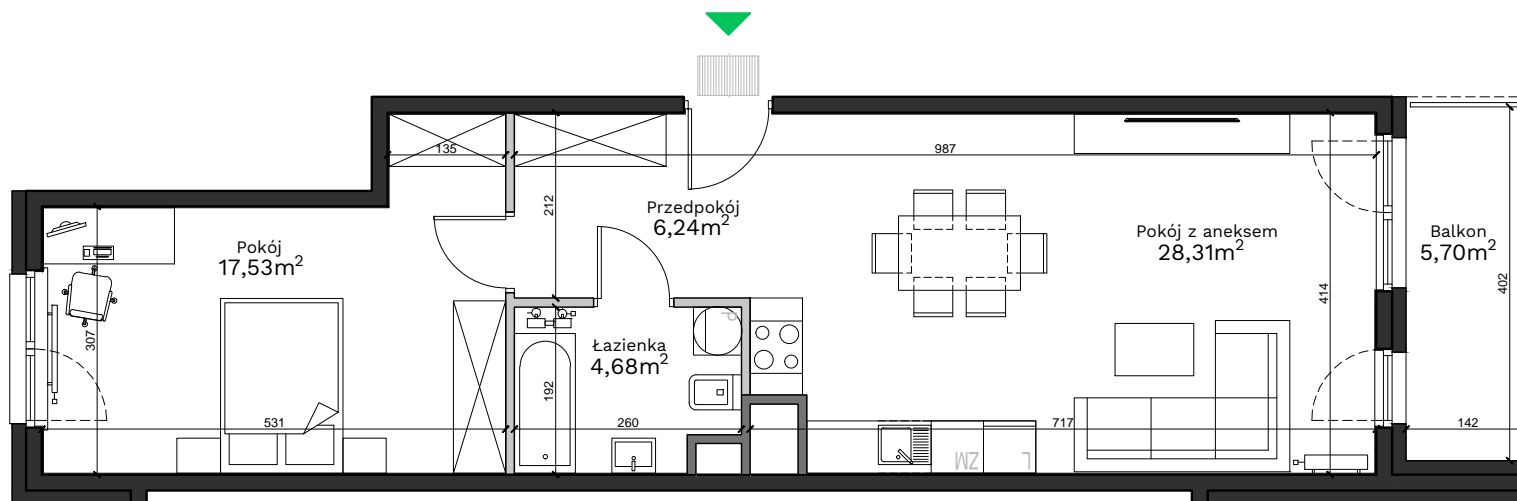

# Podeworze 13

Piaski Wielkie

Kraków

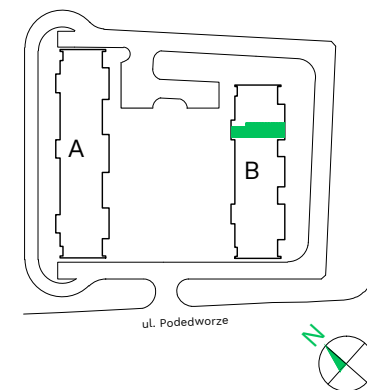

Budynek - **B**  
Piętro - **10**  
Mieszkanie - **103**

Przedpokój	6,24 m <sup>2</sup>
Pokój z aneksem	28,31 m <sup>2</sup>
Łazienka	4,68 m <sup>2</sup>
Pokój	17,53 m <sup>2</sup>
<b>Powierzchnia użytkowa</b>	<b>56,76 m<sup>2</sup></b>
Balkon	5,70 m <sup>2</sup>

#### Uwagi:

Przy obliczaniu powierzchni uwzględniono normę PN-ISO 9836:2015. Powierzchnia balkonu może ulec zmianie o 5%. Wymiary podano w stanie surowym. Przedstawiona aranżacja jest przykładowa, rysunki w tym zakresie mają charakter informacyjny i nie stanowią oferty w rozumieniu przepisów Kodeksu Cywilnego.

#### Legenda:

	Ściany działowe
	Ściany wydzielające szachty
	Ściany konstrukcyjne

Biuro sprzedaży: ul. Armii Krajowej 19, 12 639 57 00

**EKOPARK**

www.ekopark.pl