



STUDENCKA 19

A.5 | 67,55 m²

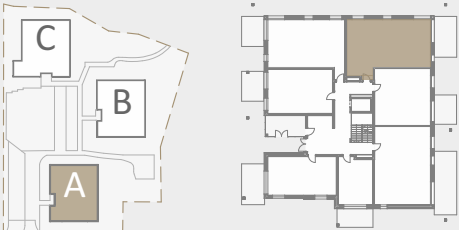

Piętro:	0
Liczba pokoi:	3
Numer mieszkania:	A.5
Powierzchnia mieszkania:	67,55 m ²
hall	10,96 m ²
toaleta	2,16 m ²
łazienka	4,69 m ²
pokój 1	11,5 m ²
pokój 2	10,21 m ²
salon + aneks	25,59 m ²
garderoba	2,44 m ²
taras	16,37 m ²
ogródek	119,08 m ²

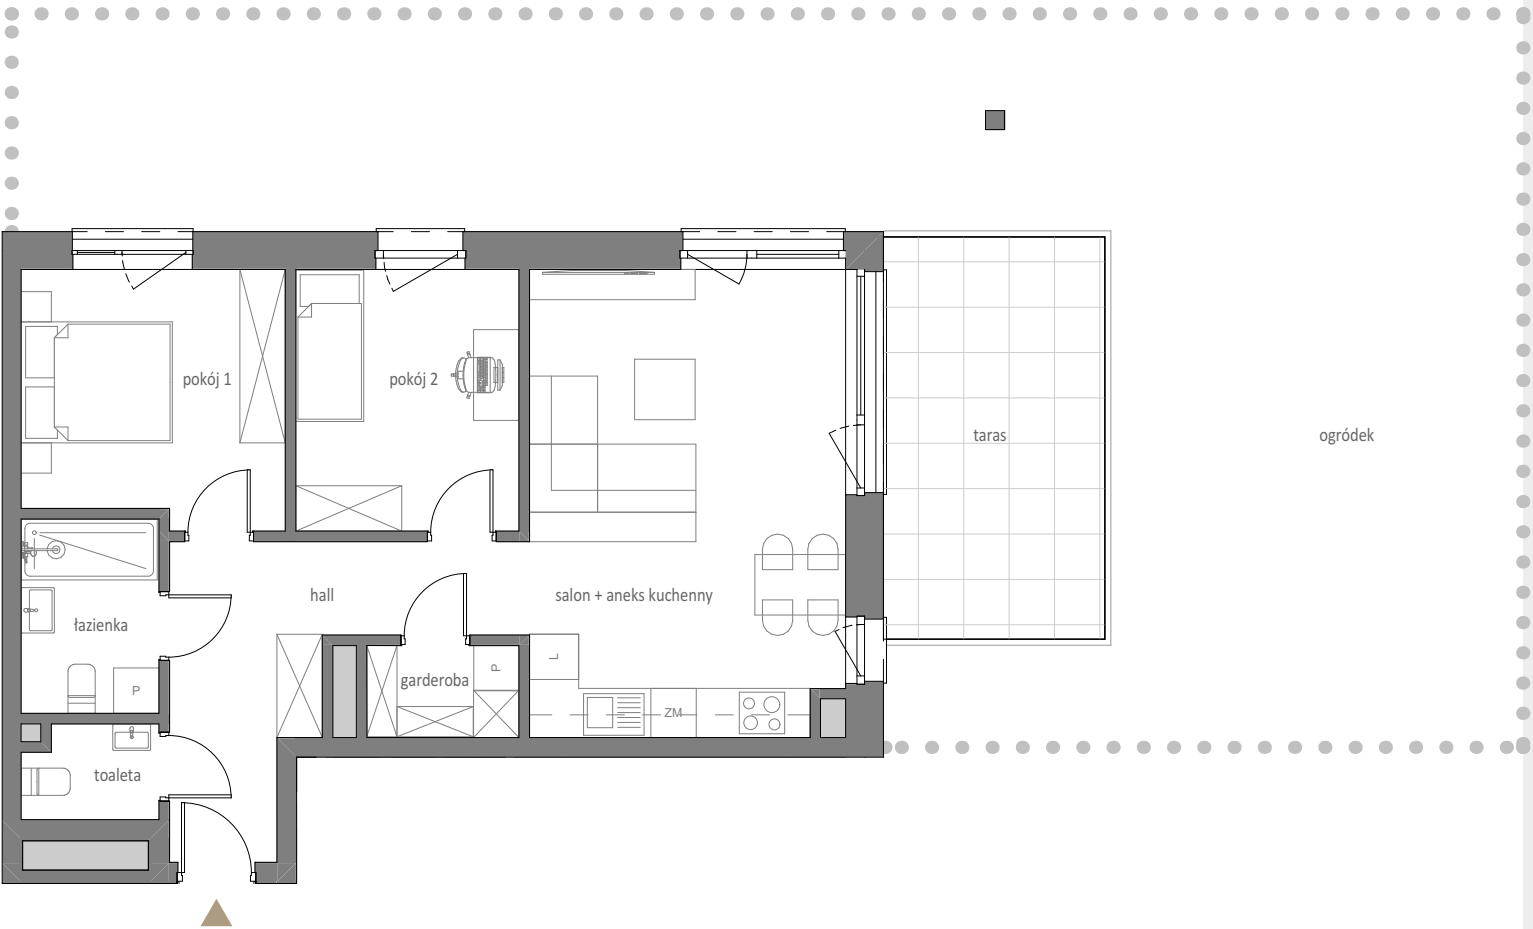

Przedstawiona aranżacja lokalu jest przykładowa, rysunki oraz podane wymiary i powierzchnie mają charakter poglądowy oraz informacyjny i nie stanowią one oferty w rozumieniu Kodeksu Cywilnego. Elementy, które mogą nieznacznie ulec zmianie: powierzchnia mieszkania do 2%, lokalizacja okien. Podziałka liniowa podana z dokładnością +/- 5%.