


# Przemyska Vita

## I.4.M04



Powierzchnia **94,85 m<sup>2</sup>**

**Piętro 4**

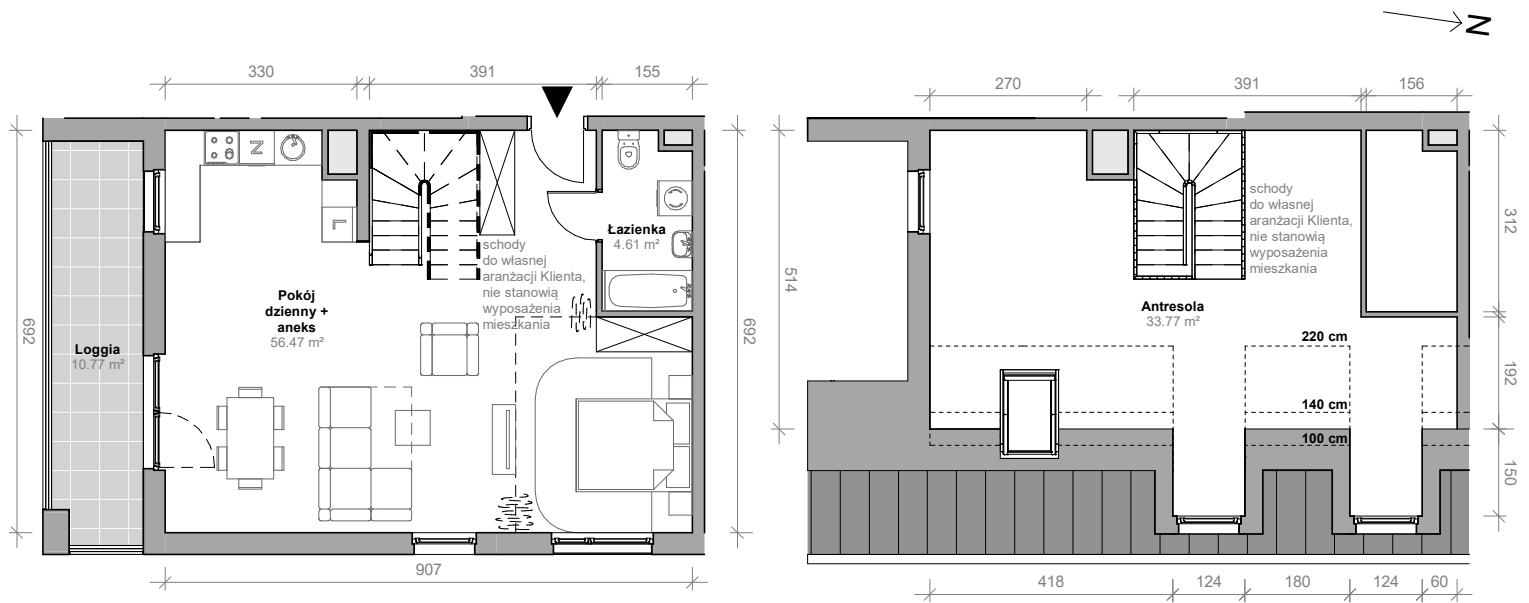

Aranżacja mieszkania jest przykładowa.



### Powierzchnia **użytkowa**

nie uwzględnia powierzchni pod ścianami działowymi

### Rzut kondygnacji **4**

### Plan osiedla **Budynek I**

Łazienka	4,61 m <sup>2</sup>
Pokój dzienny + aneks	56,47 m <sup>2</sup>
Antresola	33,77 m <sup>2</sup>
<b>Razem</b>	<b>94,85 m<sup>2</sup></b>
+ loggia	10,77 m <sup>2</sup>

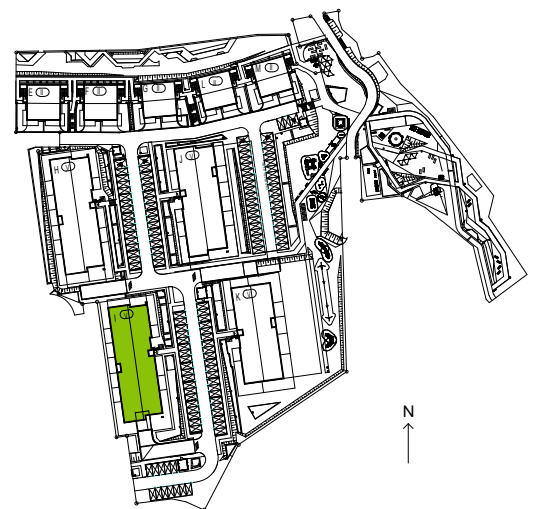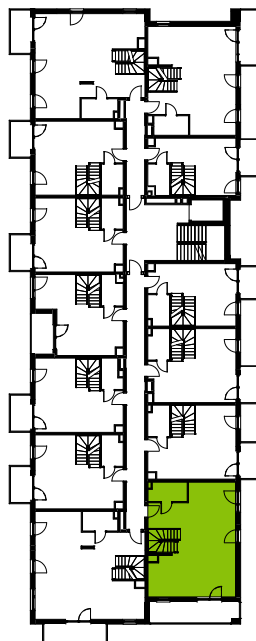

U nas nigdy nie płacisz za powierzchnię pod ścianami działowymi