

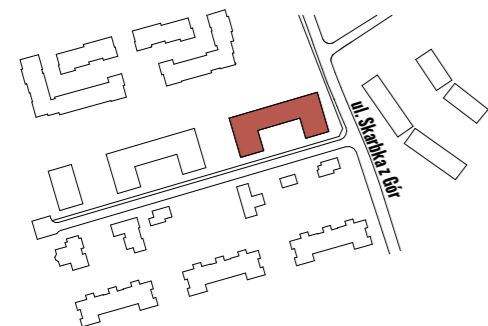



osiedle  
JUJU

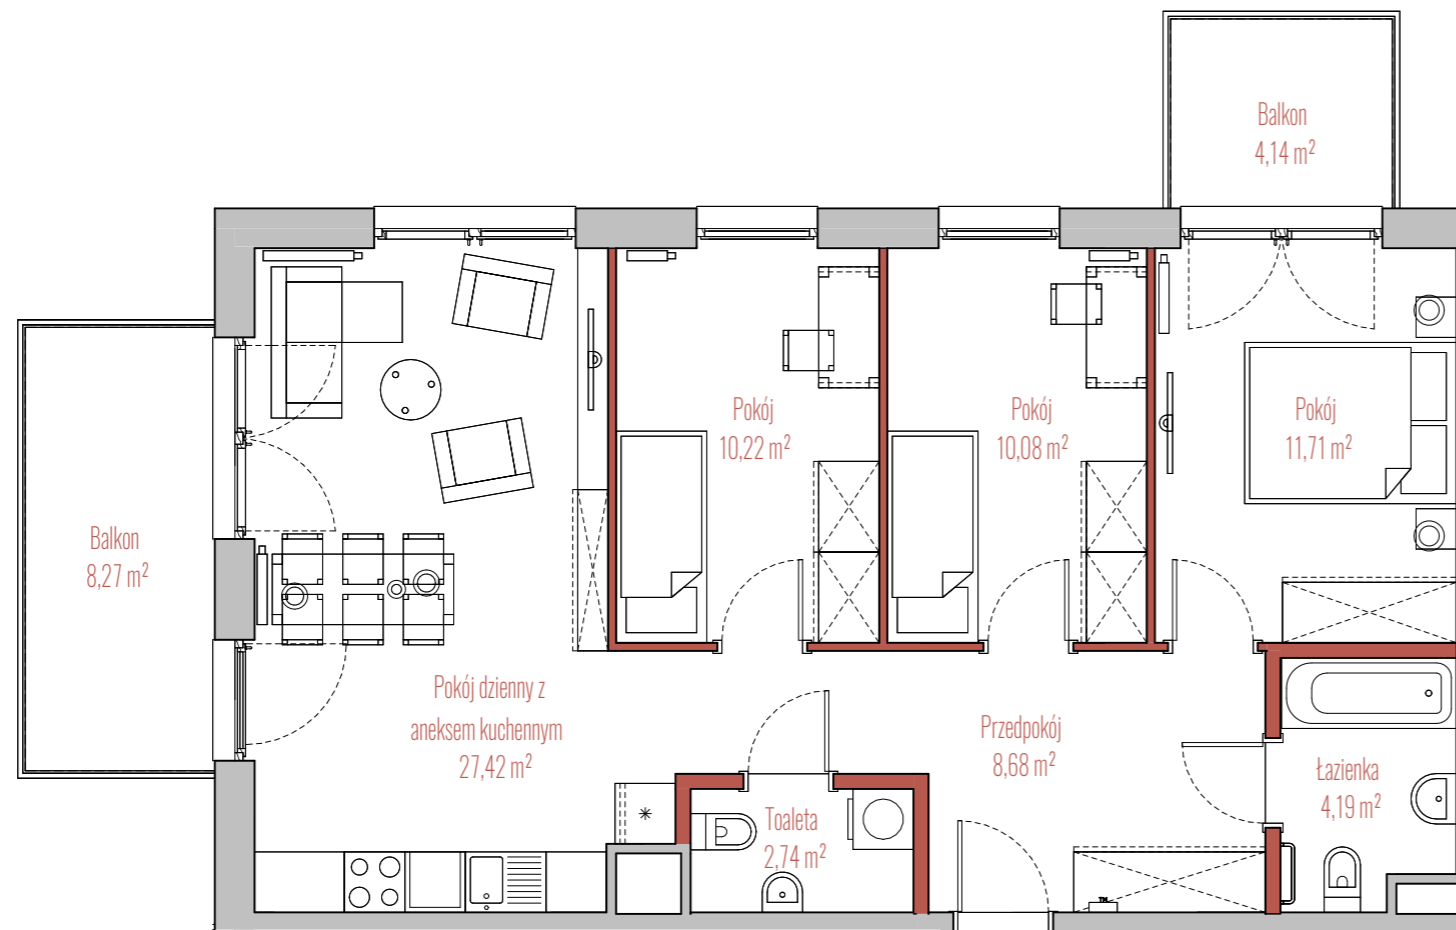

BUDYNEK

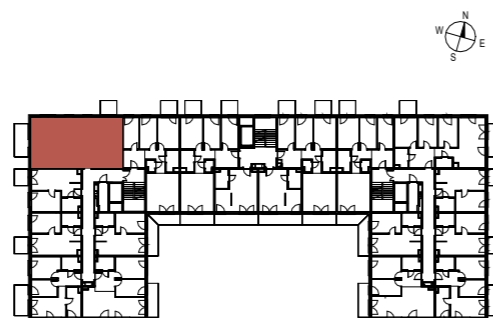

RZUT

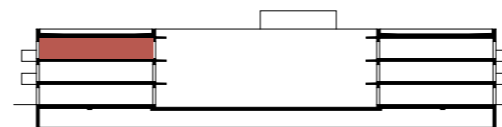

PRZEKRÓJ

INFORMACJE O LOKALU

Budynek	A
Klatka	3
Piętro	II PIĘTRO
Numer lokalu	54

ZESTAWIENIE POWIERZCHNI

Pokój	10,22 m <sup>2</sup>
Pokój	10,08 m <sup>2</sup>
Pokój	11,71 m <sup>2</sup>
Pokój dzienny z aneksem kuchennym	27,42 m <sup>2</sup>
Przedpokój	8,68 m <sup>2</sup>
Toaleta	2,74 m <sup>2</sup>
Łazienka	4,19 m <sup>2</sup>
Powierzchnia użytkowa:	75,04 m <sup>2</sup>
Balkon	4,14 m <sup>2</sup>
Balkon	8,27 m <sup>2</sup>

ściany działowe

szachty, ściany nośne i międzylokalowe