

ORIENTACJA



LEGENDA

- ŚCIANY KONSTRUKCYJNE
- ŚCIANY DZIAŁOWE

PARTER 99,53 m²

NR	POMIESZCZENIE	POW. [m ²]
1.1	PRZEDSIONEK	4,67
1.2	POM. GOSPODARCZE	2,16
1.3	HOL	4,13
1.4	ŁAZIENKA 1	3,00
1.5	SALON + JADALNIA	45,67
1.6	KUCHNIA	18,30
1.7	GARAŻ	21,60

PIĘTRO 73,55 m²

NR	POMIESZCZENIE	POW. [m ²]
2.1	KOMUNIKACJA	6,10
2.2	POKÓJ 1	14,75
2.3	POKÓJ 2	10,64
2.4	ŁAZIENKA 2	8,78
2.5	GARDEROBA	3,02
2.6	POKÓJ 3	13,00
2.7	POKÓJ 4	17,26

PROJEKT

ZALASEWO



ETAP / LOKAL

LOKAL 1

POWIERZCHNIA LOKALU

PARTER + PIĘTRO



173,08 m²

+ TARAS 32,39 m²

+ OGRÓD 462,6 m²

LOKALIZACJA

ZALASEWO, SWARZĘDZ

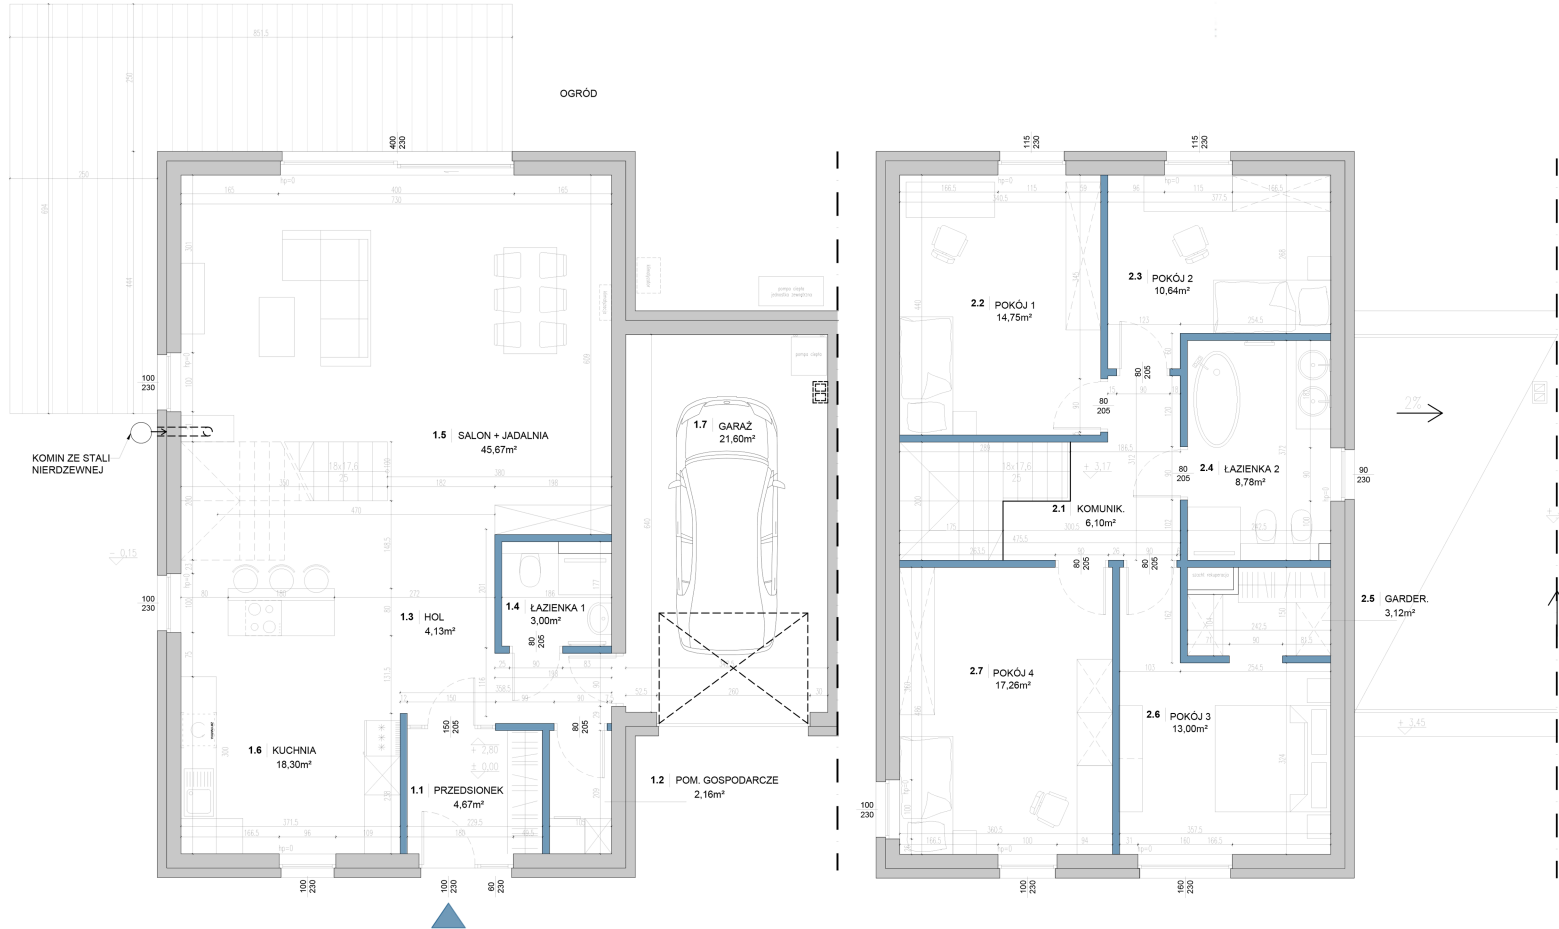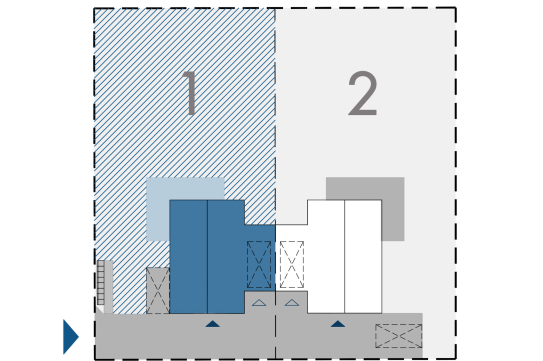

PARTER

2 POKOJE

PIĘTRO

4 POKOJE

ORIENTACJA



LEGENDA

ŚCIANY KONSTRUKCYJNE

ŚCIANY DZIAŁOWE

PARTER 99,53 m²

NR	POMIESZCZENIE	POW. [m ²]
1.1	PRZEDSIONEK	4,67
1.2	POM. GOSPODARCZE	2,16
1.3	HOL	4,13
1.4	ŁAZIENKA 1	3,00
1.5	SALON + JADALNIA	45,67
1.6	KUCHNIA	18,30
1.7	GARAŻ	21,60

PIĘTRO 73,55 m²

NR	POMIESZCZENIE	POW. [m ²]
2.1	KOMUNIKACJA	6,10
2.2	POKÓJ 1	14,75
2.3	POKÓJ 2	10,64
2.4	ŁAZIENKA 2	8,78
2.5	GARDEROBA	3,12
2.6	POKÓJ 3	13,00
2.7	POKÓJ 4	17,26

TARAS	32,39 m ²
OGRÓD	462,6 m ²

PROJEKT ZALASEWO

LOKAL I

LOKAL II



ETAP / LOKAL

LOKAL 1

POWIERZCHNIA LOKALU

PARTER + PIĘTRO

173,08 m²+ TARAS 32,39 m²+ OGRÓD 462,6 m²

LOKALIZACJA

ZALASEWO, SWARZĘDZ

