


# Murapol Trzy Lipki

Bielsko-Biała | ul. Muszłowa

mieszkanie	<b>4.A.2.01</b>
piętro	2
budynek	4

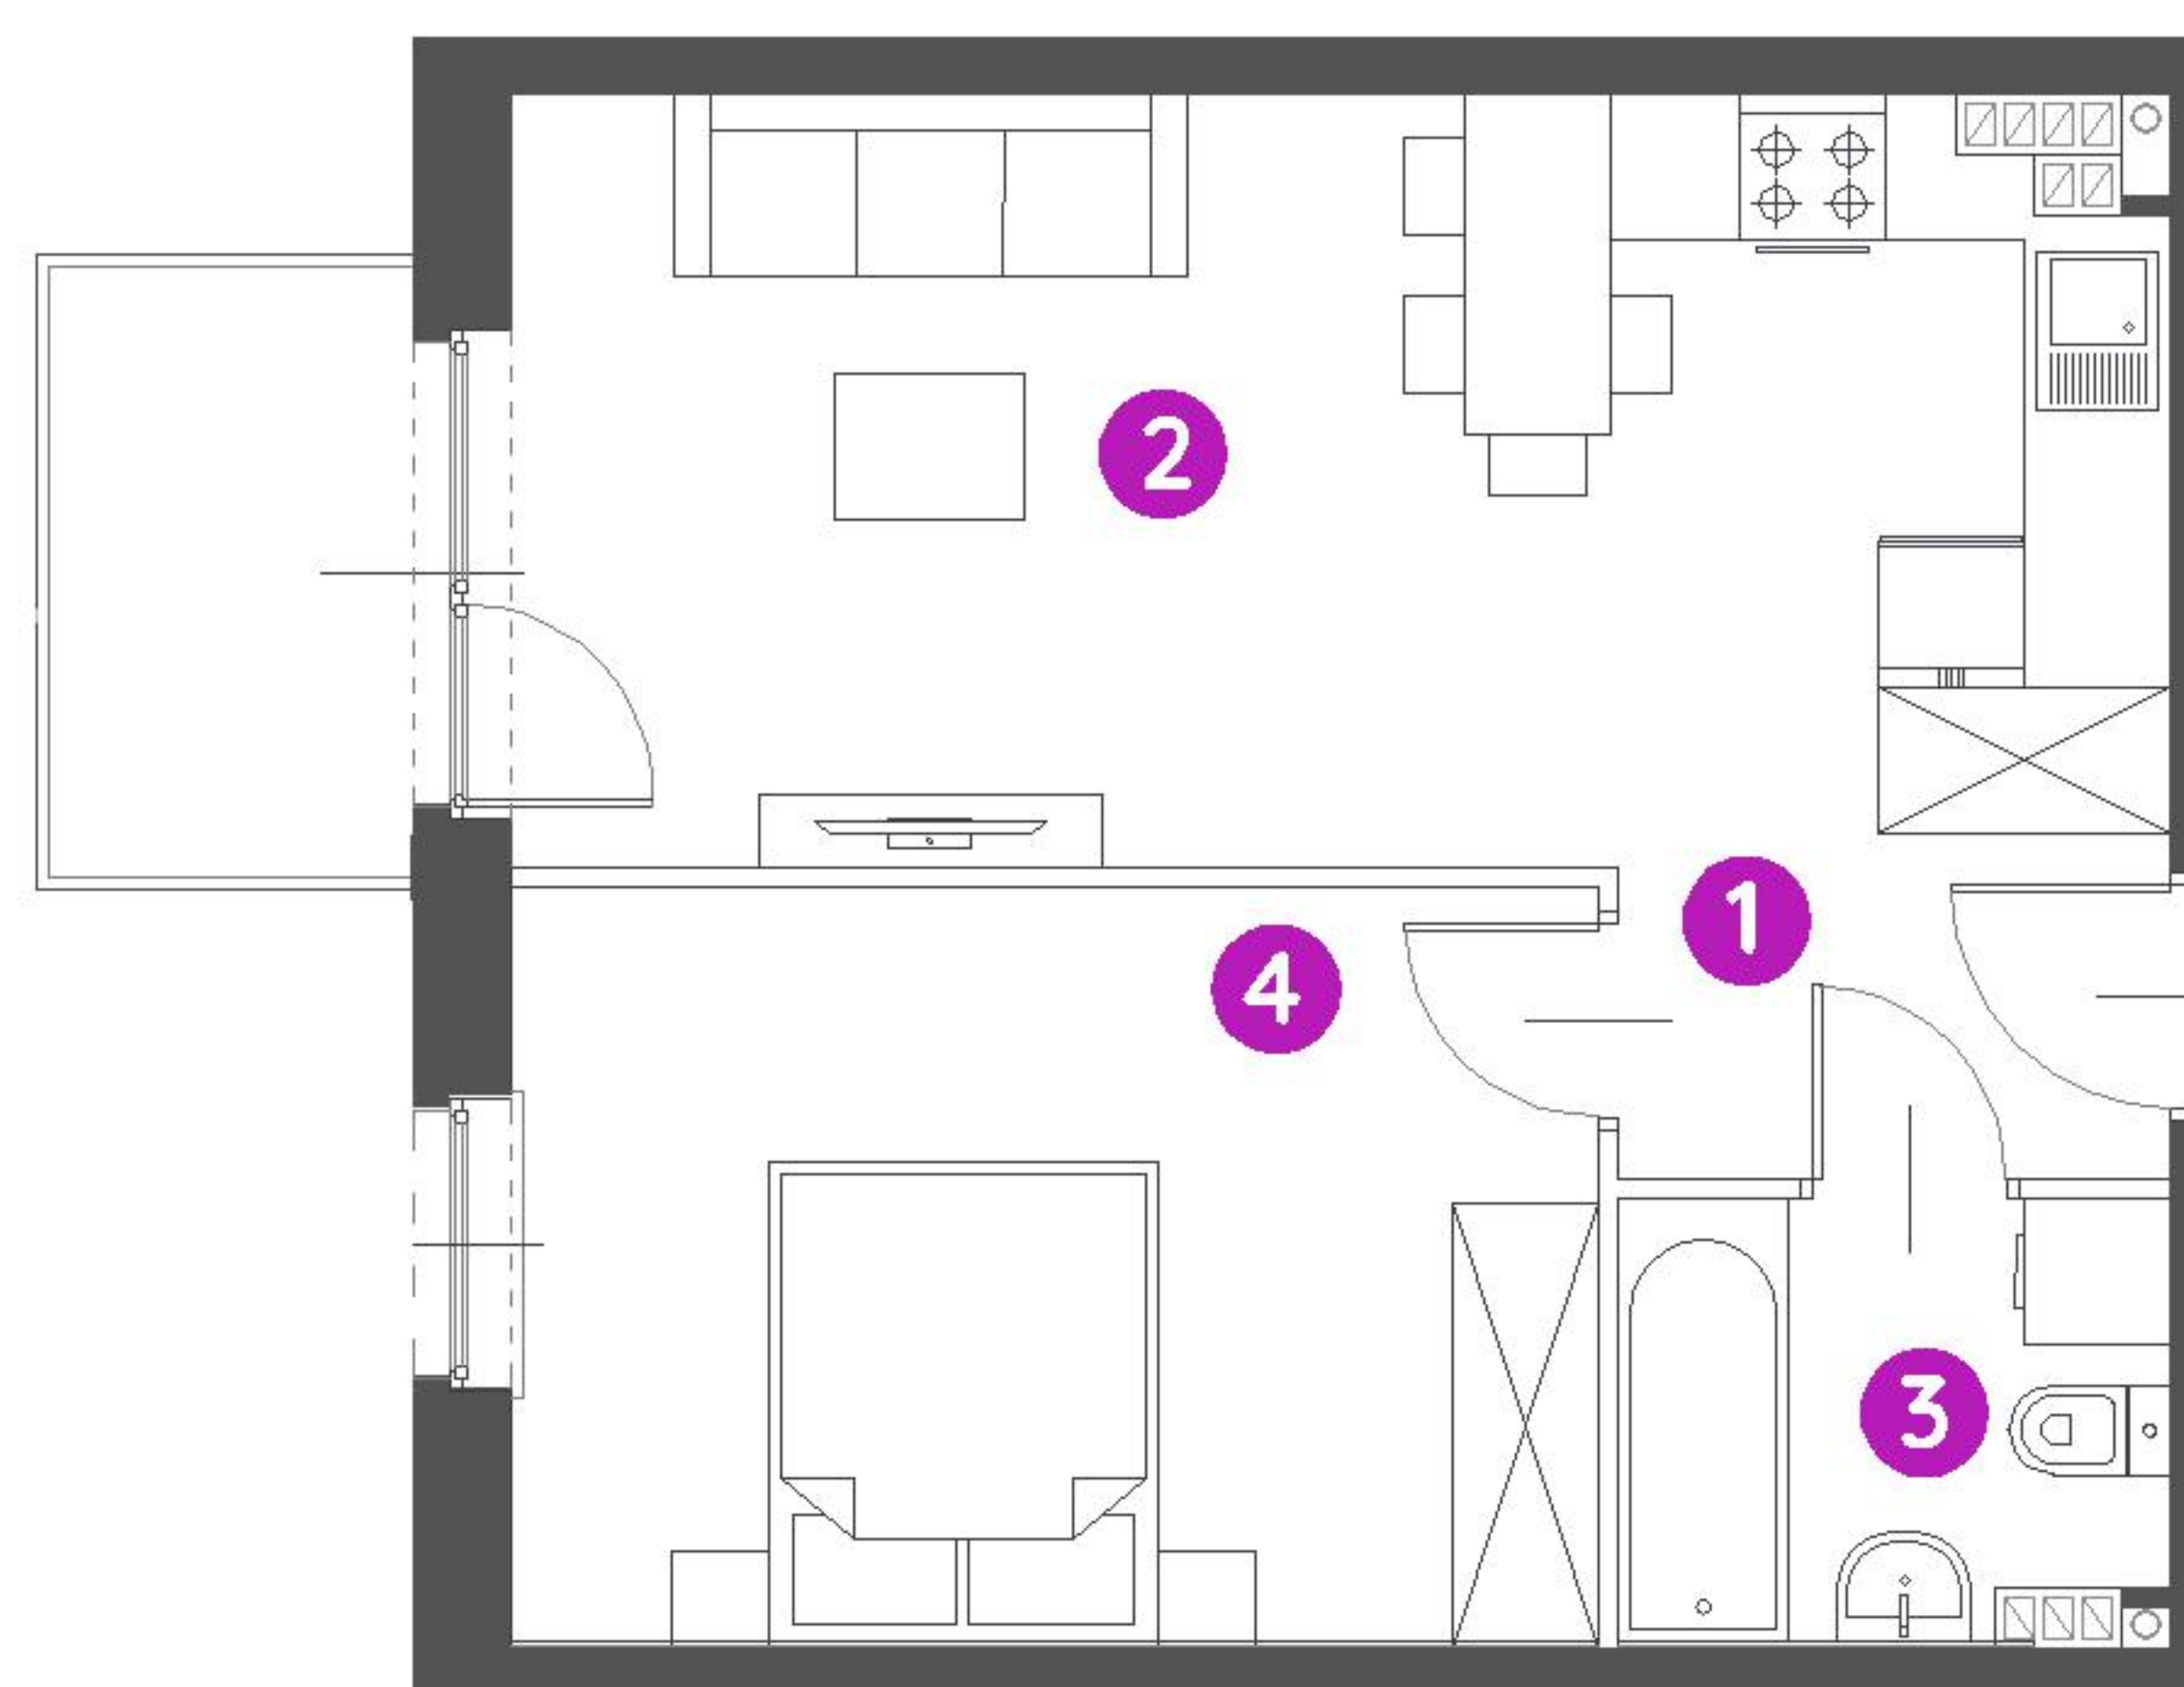


1. przedpokój	2,87 m <sup>2</sup>
2. salon z aneksem kuch.	20,98 m <sup>2</sup>
3. łazienka	3,87 m <sup>2</sup>
4. sypialnia	13,70 m <sup>2</sup>

metraż	<b>41,42 m<sup>2</sup></b>
balkon	3,75 m <sup>2</sup>



0 1 2 5m

Podziałka podana z tolerancją +/- 5%  
Aranżacja mieszkania ma charakter poglądowy.

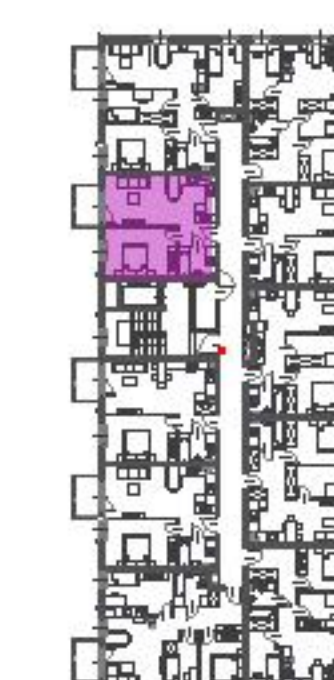

Biuro Sprzedaży: Bielsko-Biała, ul. Muszłowa 25 - T: **000 000 000**, M: **bielsko-biala@murapol.pl**. Centrala: Bielsko-Biała, ul. Dworkowa 4, T: 33 819 33 33, M: sekretariat@murapol.pl, **murapol.pl**

UWAGA: Powierzchnia liczona wg PN-ISO 9836:2015-12. Na etapie projektu wykonawczego i realizacji obiektu mogą wystąpić korekty w powierzchni lokali i układzie ścian, powierzchnia liczona w stanie wykończonym. Do obliczeń przyjęto 1,5 cm tynku.