
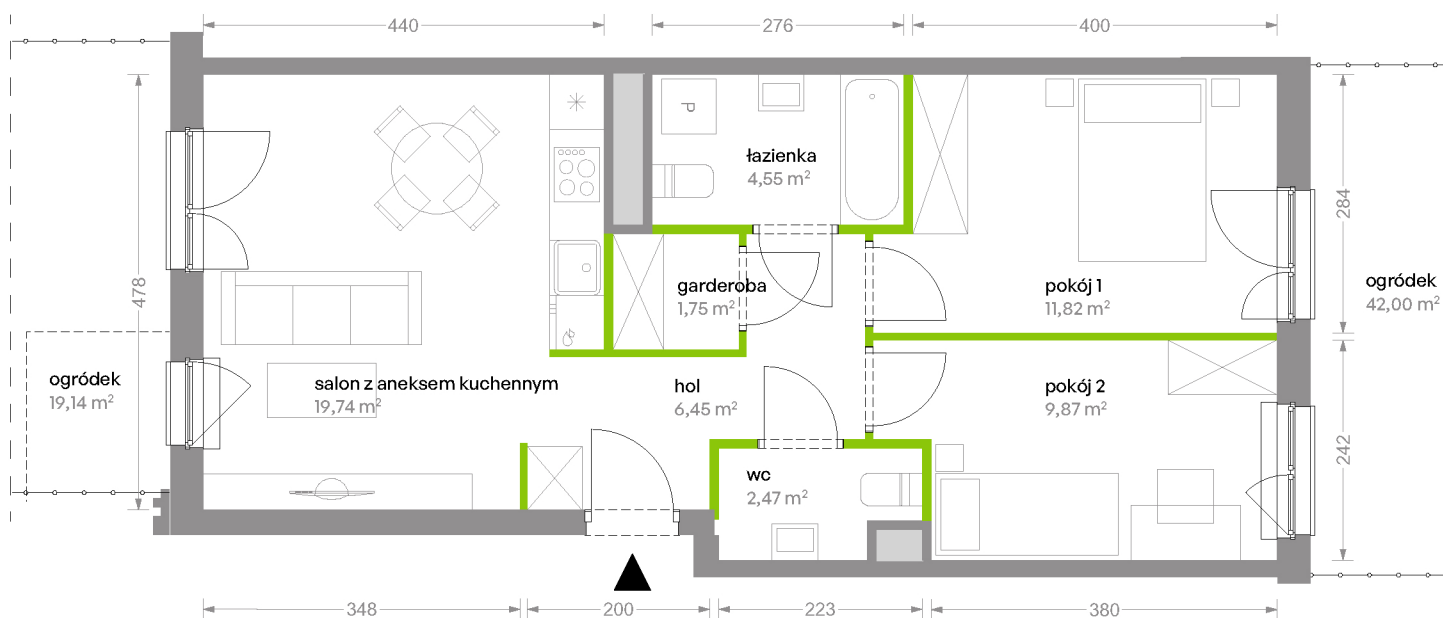


Bemowo Vita

nr B2.0E27

Powierzchnia **56,65 m²**

Piętro **0**

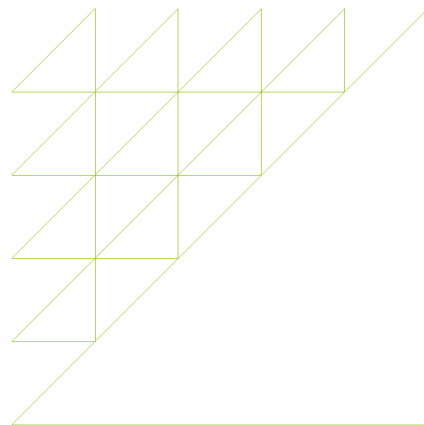

Aranżacja mieszkania jest przykładowa

Powierzchnia **użytkowa**

salon z aneksem kuchennym	19,74 m ²
pokój 1	11,82 m²
pokój 2	9,87 m²
garderoba	1,75 m ²
łazienka	4,55 m ²
wc	2,47 m ²
hol	6,45 m ²
Razem	56,65 m²
+ogródek	19,14 m ²
+ogródek	42,00 m ²

U nas nigdy nie płacisz za powierzchnię pod ścianami działowymi

Rzut kondygnacji **Piętro 0**



Plan osiedla **Budynek B2**

