


11.

PODEDWORZE

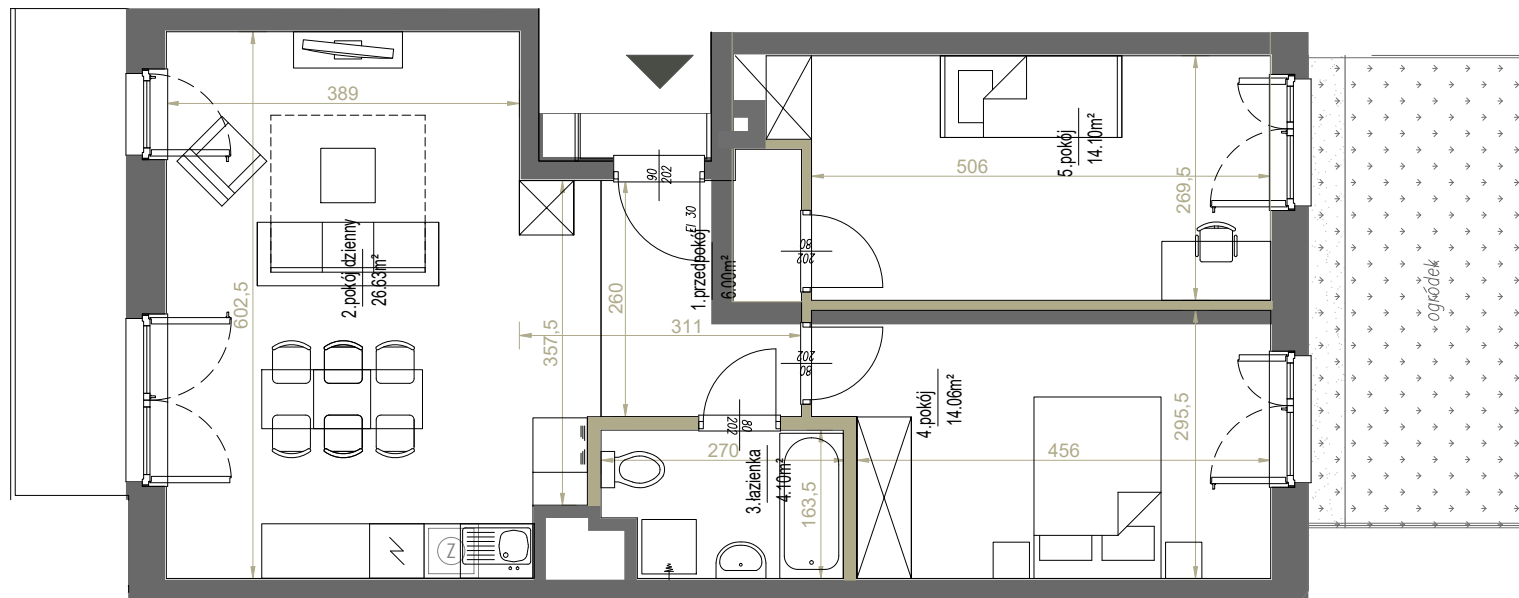

SKALA: 1:75

ściany działowe

westa 
INVESTMENTS

ADRES INWESTYCJI ul. Podedworze 11 w Krakowie, www.westa-mieszkania.pl
BIURO SPRZEDAŻY +48 789 409 732, +48 503 903 675, sprzedaz@westainvestments.com.pl

Niniejsza karta ma charakter poglądowy i przedstawia przykładową aranżację lokalu. Rzut lokalu został przygotowany na potrzeby rezerwacji mieszkania. Ostateczna powierzchnia użytkowa lokalu ustalona będzie w trakcie pomiaru powykonawczego wg. PN-ISO 9836.

Lokal mieszkalny nr **M58**

Powierzchnia **64,89 m²**

Piętro 0

Pokoje 3

Zestawienie powierzchni

1. Przedpokój	6.00 m ²
2. Pokój dzienny	26.63 m ²
3. Łazienka	4.10 m ²
4. Pokój	14.06 m ²
5. Pokój	14.10 m ²
	64.89 m²

balkon ~7.76 m²
ogródek ~12.98 m²

POŁOŻENIE NA KONDYGNACJI

