

# LATARNIKÓW


## NR B6.3.111



**Latarników**  
OSIEDLE

RZUT MIESZKANIA 95,63 M<sup>2</sup>

3 PIĘTRO

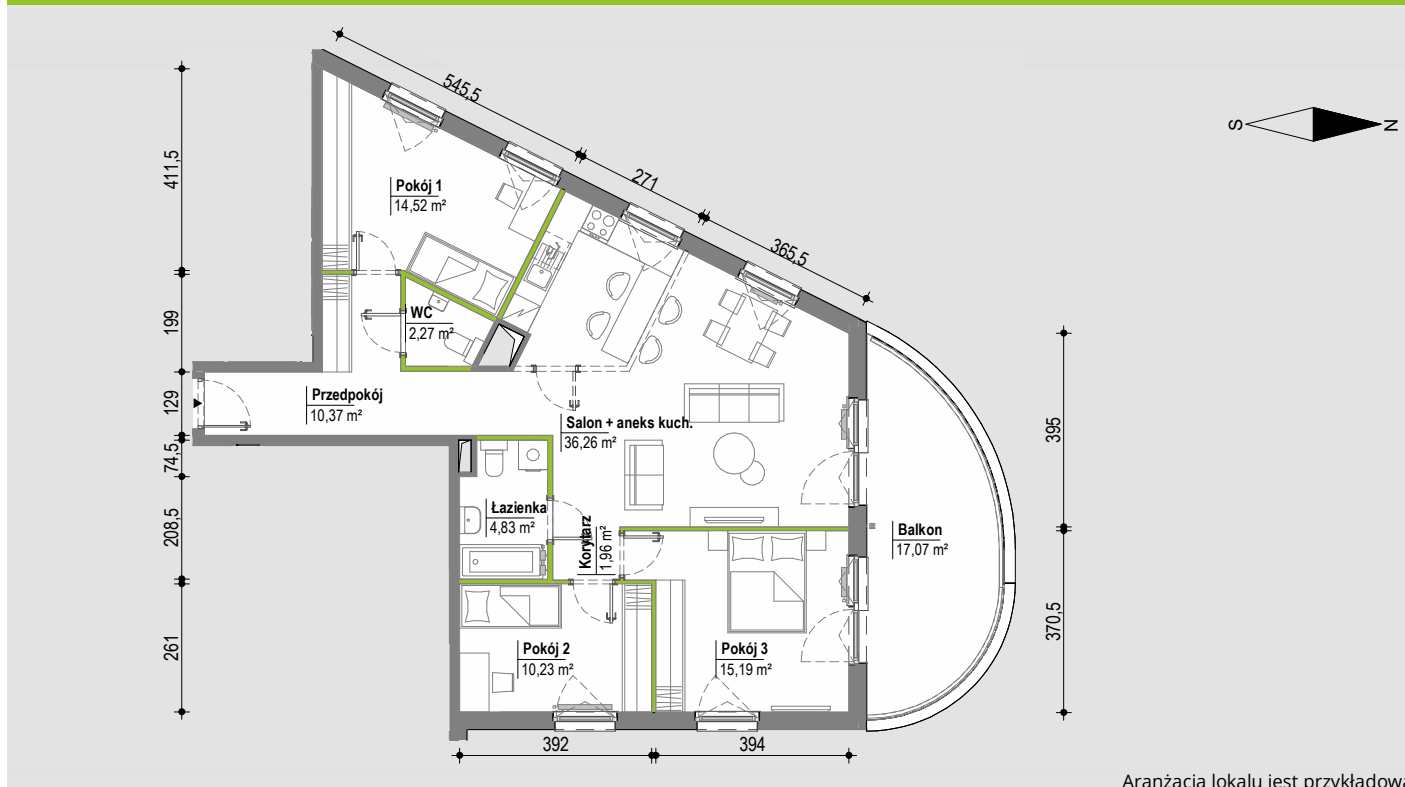


Aranżacja lokalu jest przykładowa

**POWIERZCHNIA UŻYTKOWA**  
nie uwzględnia powierzchni pod ścianami działowymi


Przedpokój	10,37 m <sup>2</sup>
Salon + aneks kuch.	36,26 m <sup>2</sup>
Pokój 1	14,52 m <sup>2</sup>
WC	2,27 m <sup>2</sup>
Korytarz	1,96 m <sup>2</sup>
Łazienka	4,83 m <sup>2</sup>
Pokój 2	10,23 m <sup>2</sup>
Pokój 3	15,19 m <sup>2</sup>
<b>RAZEM</b>	<b>95,63 m<sup>2</sup></b>
Balkon	17,07 m <sup>2</sup>

RZUT KONDYGNACJI

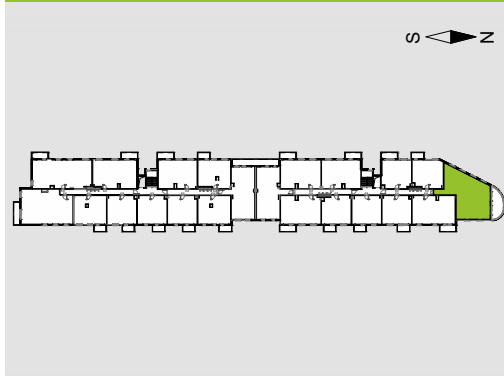

PLAN OSIEDLA

BUDYNEK B6

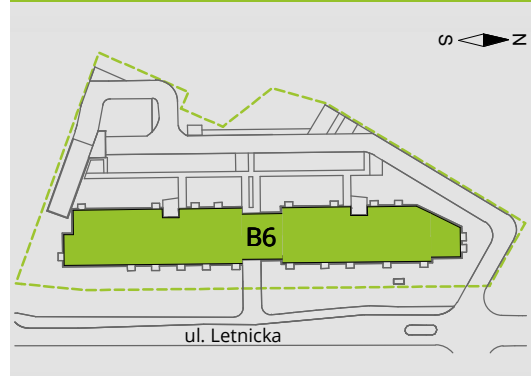

**W Develia nie płacisz za powierzchnię pod ścianami działowymi!**

Powierzchnia (bez ścian działowych)	95,63 m <sup>2</sup>
<b>■ Powierzchnia pod ścianami działowymi</b>	<b>2,44 m<sup>2</sup></b>
Powierzchnia użytkowa wg PN-ISO 9836:1997	98,07 m <sup>2</sup>

**DEVELIA**

**BIURO SPRZEDAŻY**

ul. Wałowa 23/U3  
80-858 Gdańsk  
tel. 58 500 01 12  
gdansk@develia.pl

www.develia.pl

