
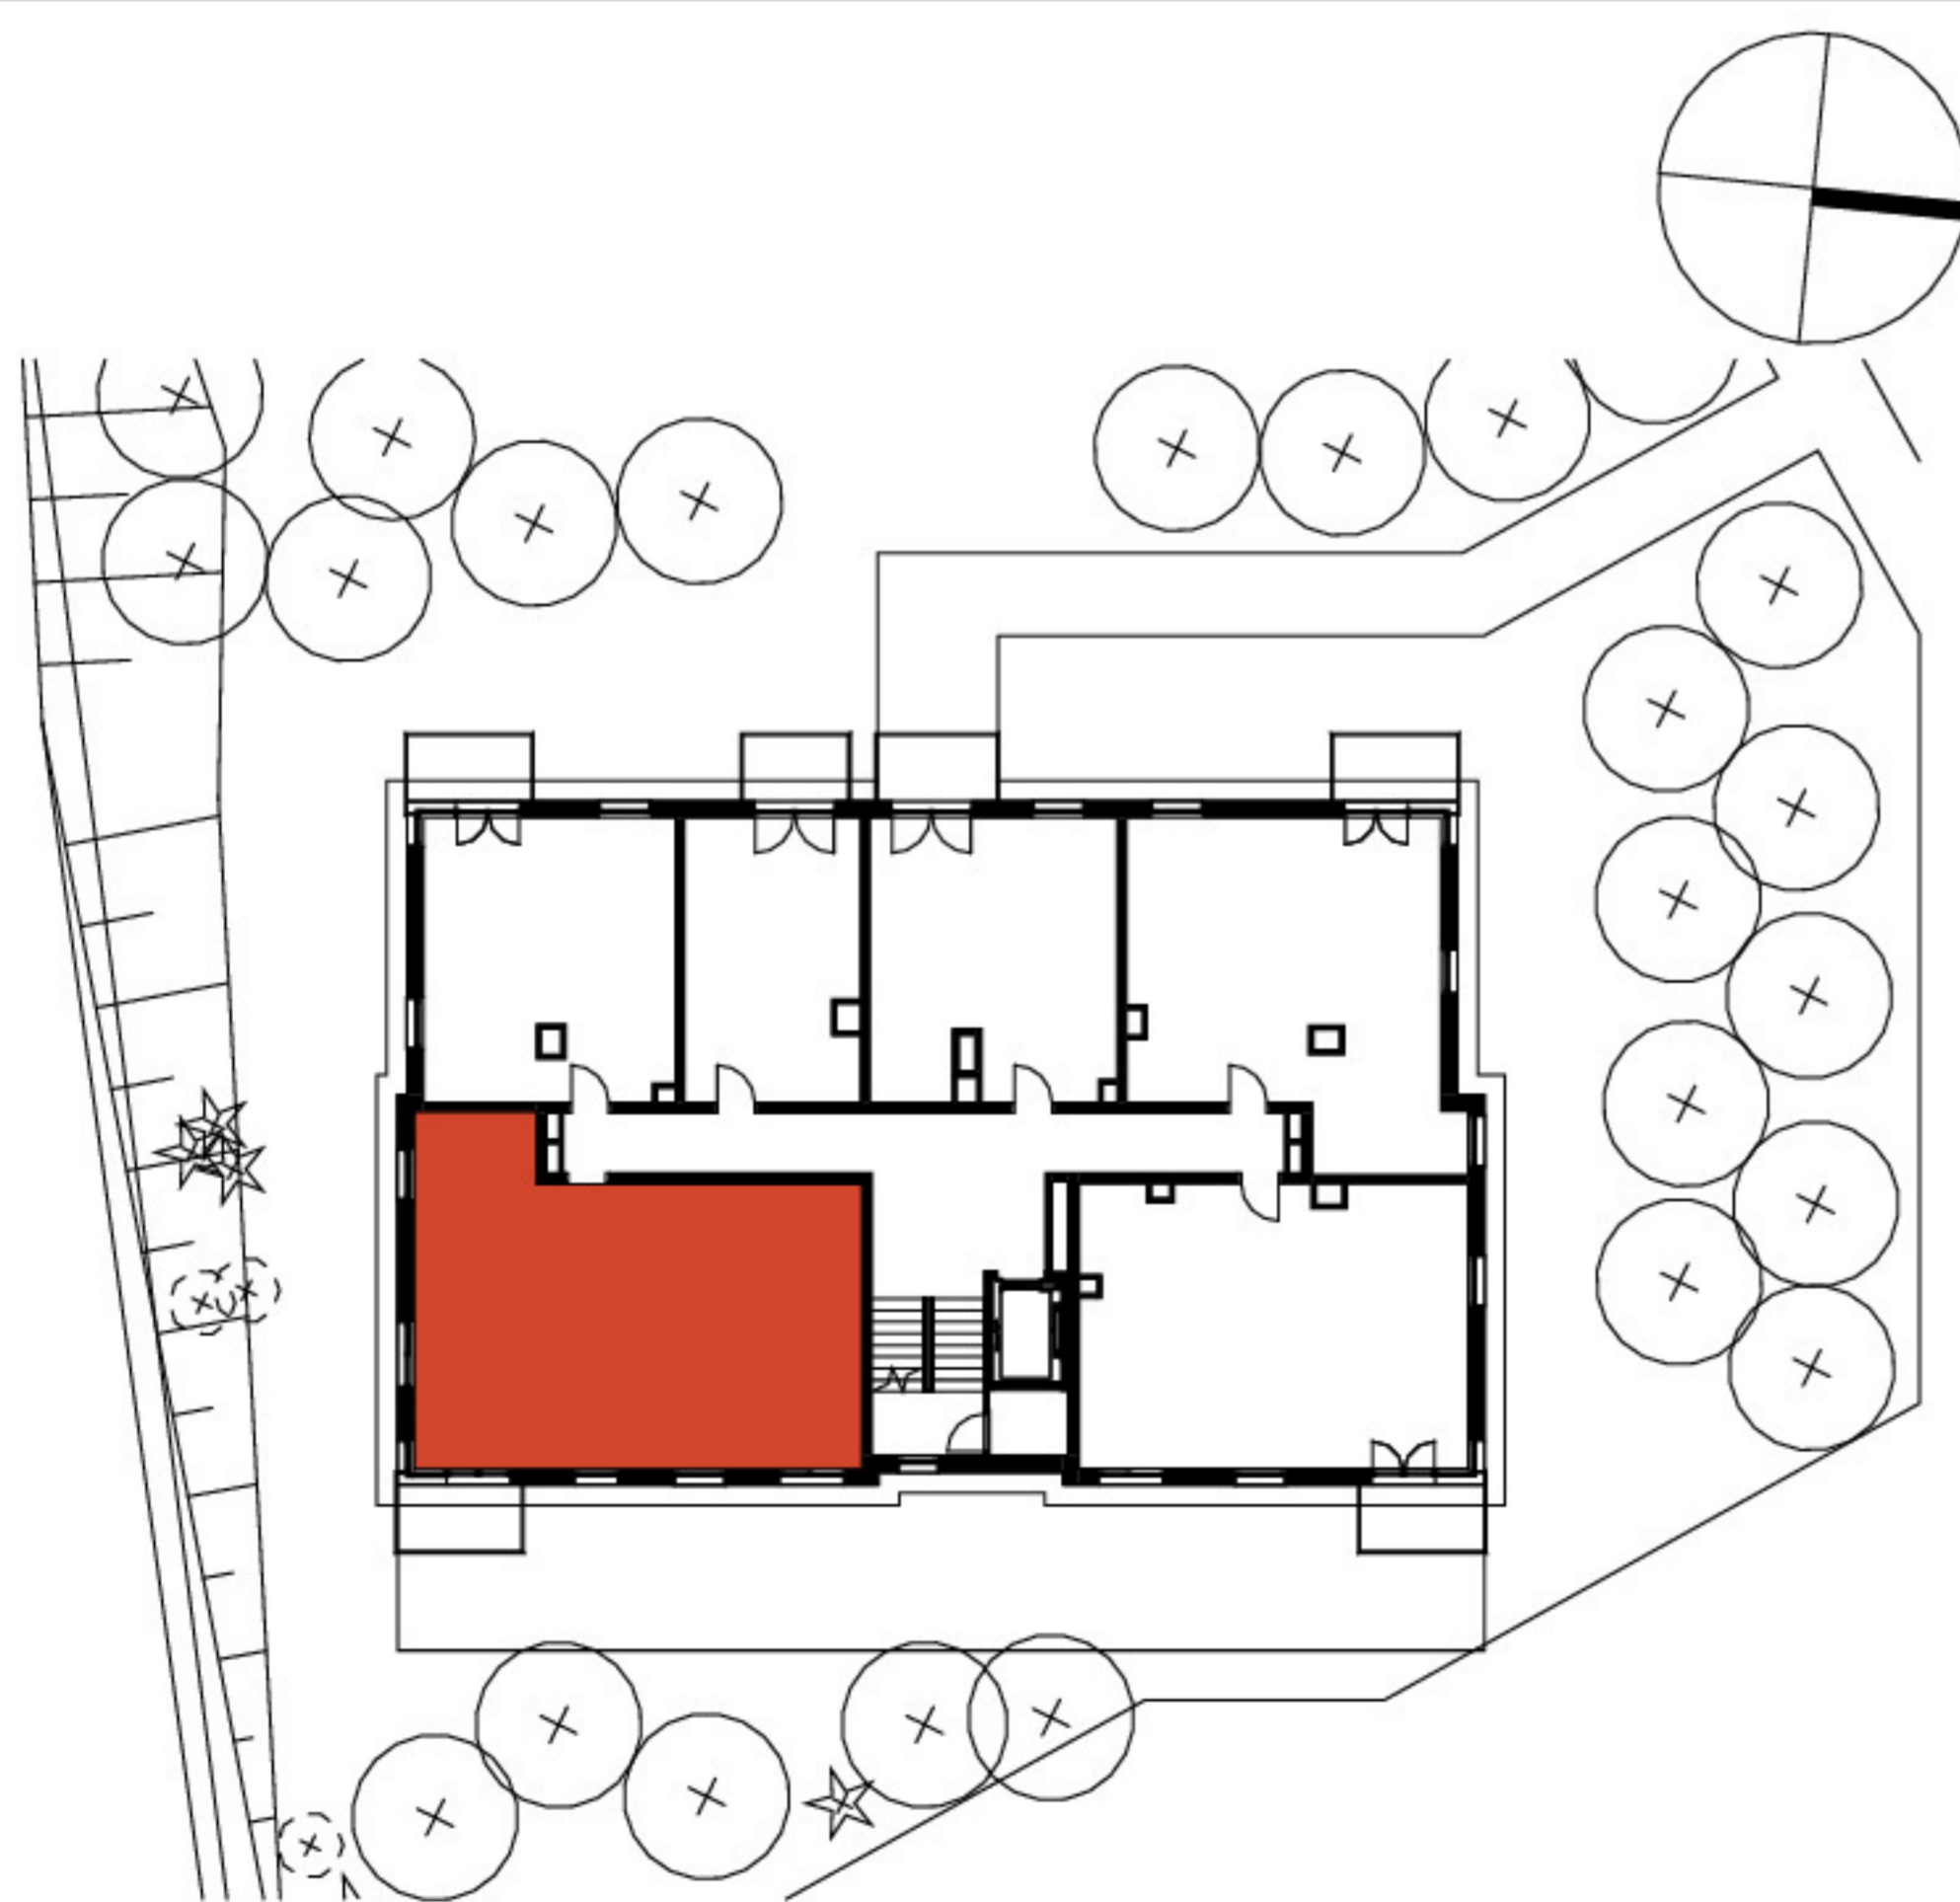
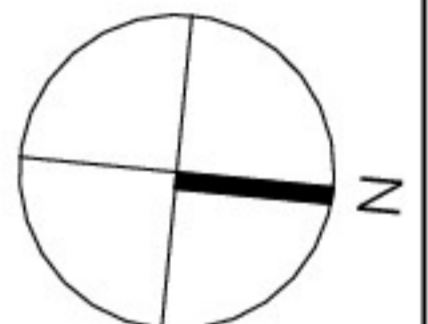


"SZUMILAS"  
ETAP IV - BUDYNEK 2  
KOWALE, ul. Szumilas

KARTA MARKETINGOWA

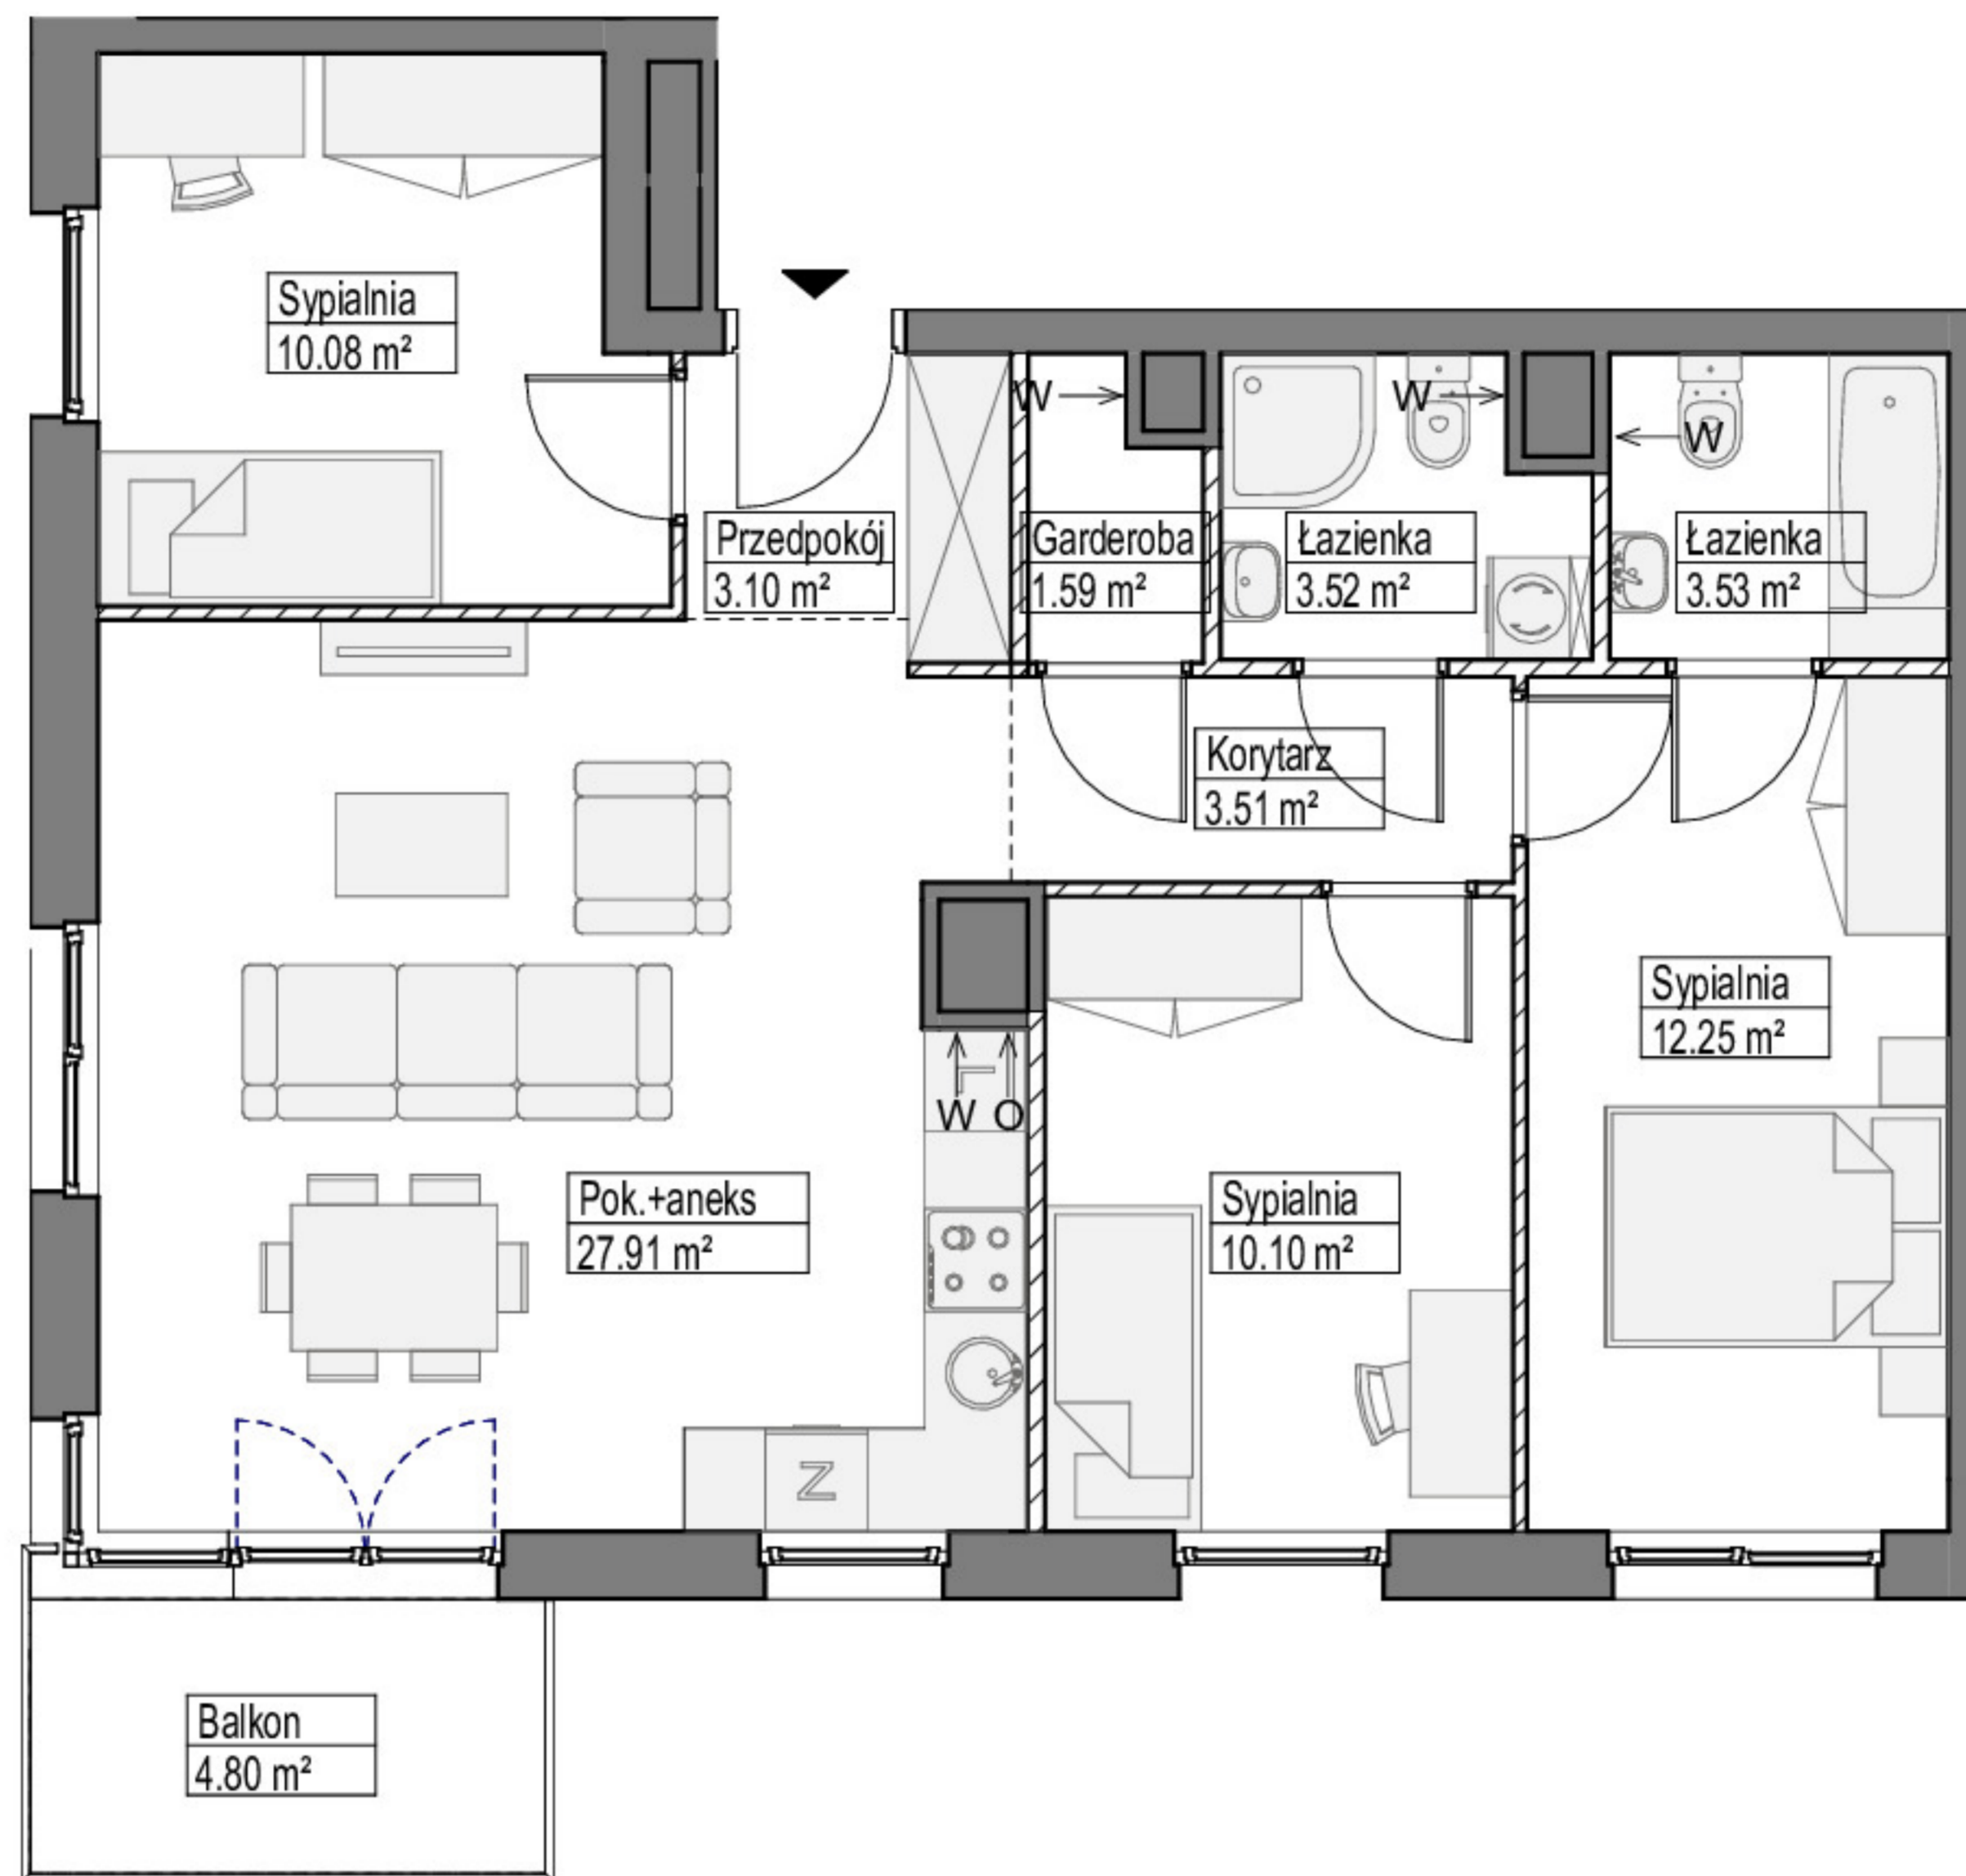

**SCHEMAT LOKALU MIESZKALNEGO NA II PIĘTRZE**

SCHEMAT MA CHARAKTER JEDYNIJE POGIĄDOWY. W PRZYPADKU EWENTUALNYCH ROZBIEŻNOŚCI POMIĘDZY SCHEMATEM A PROJEKTEM BUDOWLANYM, WIĄŻĄCY JEST PROJEKT BUDOWLANY.

**ROBYG**

**ROBYG MORENOVA Spółka z o. o.**  
Al. Rzeczypospolitej 1, Warszawa 02-972  
TEL (22) 419 11 00/FAX (22) 419 11 03



**B1 Architekci Sp. z o.o.**  
Al. Grunwaldzka 4/6, 80-236 Gdańsk  
www.b1architekci.com

FAZA:	DATA:	NR MIESZKANIA:
3.B	06-09-2023	2.2.M.06
ILOŚĆ POKOI:	POW. UŻYTKOWA MIESZKANIA WG PN-ISO 9836:	75.59 m <sup>2</sup>
4	POW. MIESZKANIA POD ŚCIANKAMI:	2.28 m <sup>2</sup>
	ŁĄCZNA POWIERZCHNIA MIESZKANIA:	77.87 m <sup>2</sup>
PIĘTRO:	POW. BALKONU:	POW. LOGGI:
II PIĘTRO	4.80 m <sup>2</sup>	
SEKCJA:	POW. TARASU:	POW. OGRÓDKA:
LEGENDA:	<p>  ŚCIANKI   WYCIĄG WENTYLACYJNY   DRZWICZKI REWIZYJNE, NAD POD ŁOGĄ   MIEJSCE PODŁĄCZENIA OKAPU KUCHENNEGO                 </p>	

**UWAGA:**

- POWIERZCHNIE LICZONE WEDŁUG NORMY PN-ISO 9836
- ZE WZGLĘDU NA TRWAJĄCE PRACE PROJEKTOWE POWIERZCHNIE I/LUB WYMIARY MOGĄ ULEC ZMIANIE
- WYPOSAŻENIE TYLKO W CELACH PREZENTACJI, NIE STANOWI ZOBOWIĄZANIA UMOWNEGO
- NINIEJSZY PROJEKT NIE STANOWI OFERTY W ROZUMIENIU PRZEPISÓW KODEKSU CYWILNEGO
- WYJŚCIE NA TARAS/ LOGGIĘ/ - MOŻLIWA RÓŻNICA POZIOMÓW
- PIONY KANALIZACYJNE I PIONY WENTYLACYJNE STANOWIĄ CZĘŚĆ WSPÓLNĄ INSTALACJI BUDYNKU
- W PRZYPADKU WYSTĘPOWANIA OTWORU REWIZYJNEGO NA PIONIE MUSI BYĆ ZAPEWNIONY DOSTĘP DO NIEGO, ZGODNIE Z DOKUMENTACJĄ TECHNICZNĄ