



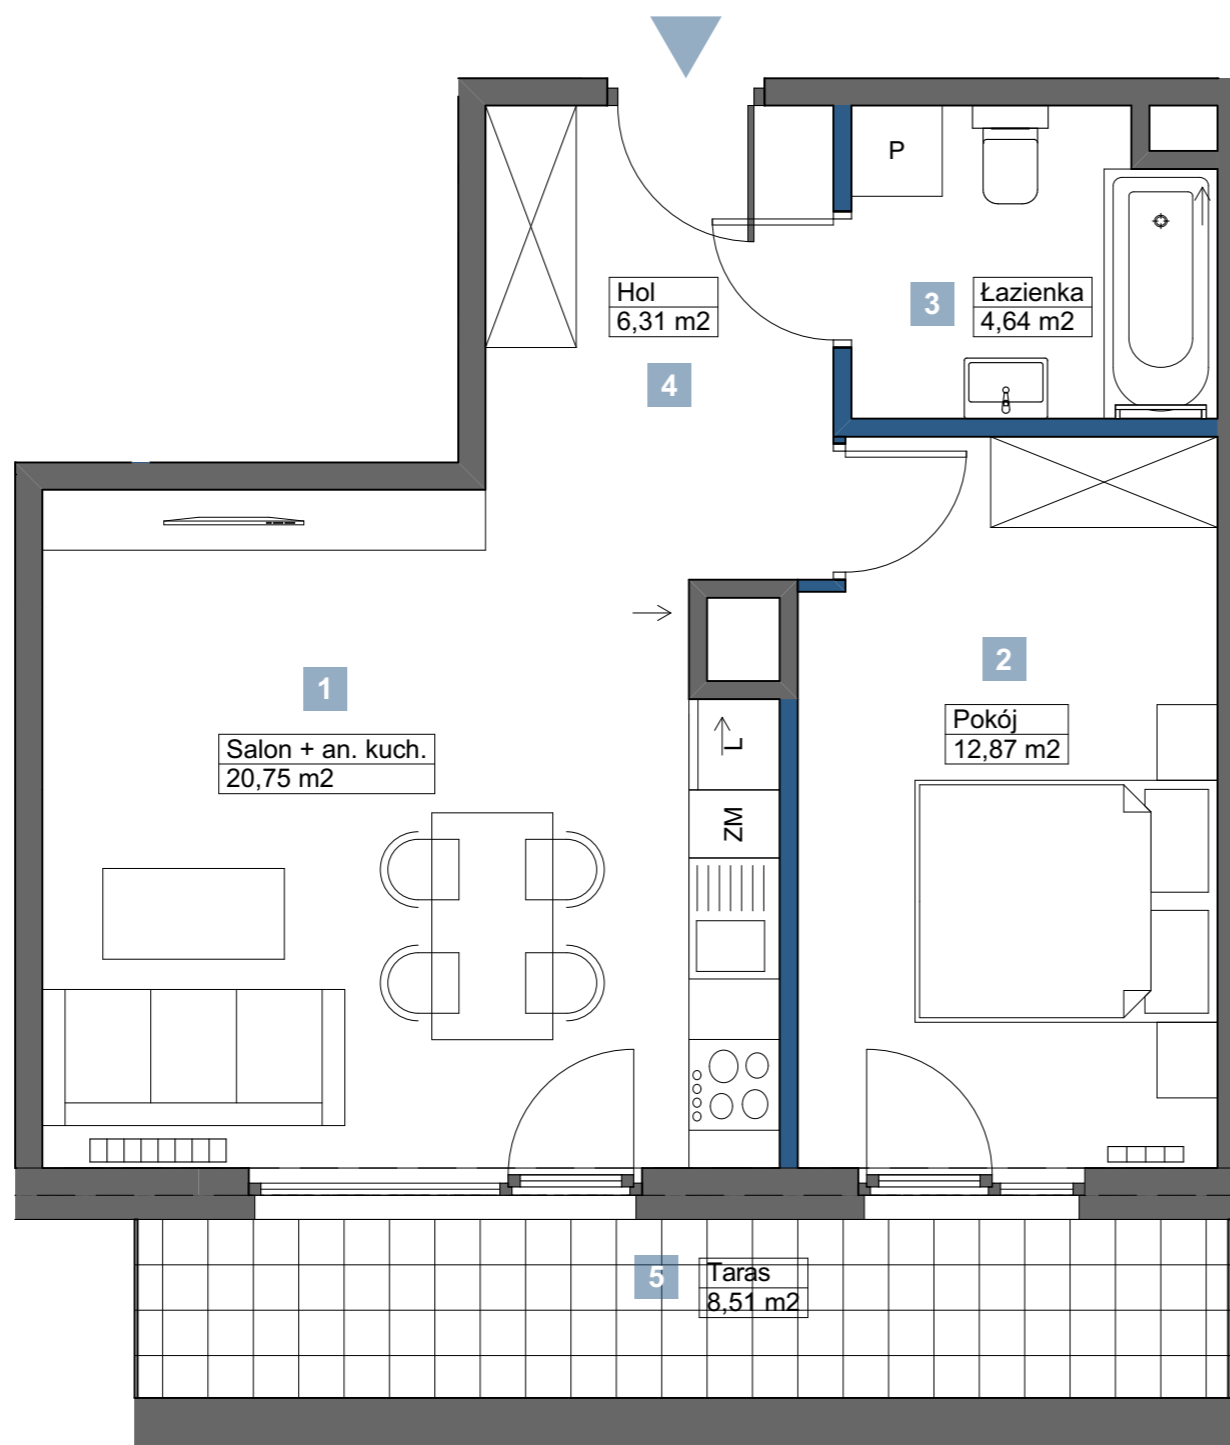

0 1 2 3 4 5m
SKALA

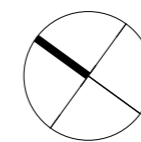


 ŚCIANKI DZIAŁOWE NADAJĄCE SIĘ DO DEMONTAŻU
 ŚCIANY TRWAŁE, NIENADAJĄCE SIĘ DO DEMONTAŻU

VD
VILLA DUNINÓW

Villa Duninów
ul. Kopernika 5 lok. 7, 00-367 Warszawa
tel. 781 304 304
www.VillaDuninow.pl
email: sprzedaz@cityvilla.pl

Schemat kondygnacji

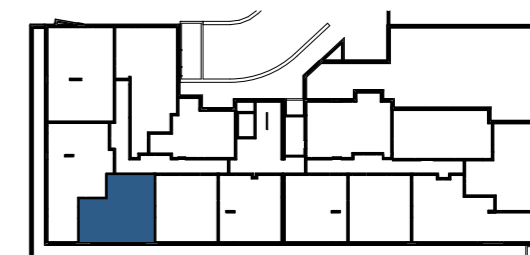

KONDYGNACJA	TYP	NR LOKALU
PARTER	2PK	5

1	SALON Z ANEKSEM KUCH.	20,75 m ²
2	POKÓJ	12,87 m ²
3	ŁAZIENKA	4,64 m ²
4	HOL	6,31 m ²

POW. UŻYTKOWA: 44,57 m²

5	TARAS	8,51 m ²
---	-------	---------------------

podana orientacyjna powierzchnia poszczególnych pomieszczeń ze ścianami w stanie wykończonym (grubość tynku 1,5 cm)

UWAGI:

Niniejsza karta nie stanowi załącznika do umowy ani oferty w rozumieniu K.C.

Powierzchnie liczone są wg normy PN-ISO 9836;1997.

Do powierzchni lokalu nie wlicza się powierzchni otworów na drzwi i okna oraz nisz w elementach zamykających.

W procesie realizacji powierzchnie mogą ulec zmianie. Podane wymiary są wymiarami w świetle ścian w stanie surowym, bez wykończenia tynkiem.

Wymiary, urządzenia oraz instalacje podano na podstawie projektu budowlanego. Mogą nastąpić nieznaczne zmiany w projekcie wykonawczym.

Wyposażenie pokazano tylko w celach prezentacji, nie stanowi zobowiązania umownego.