




Autonomia Praska

**Mieszkanie
2 - pokojowe
z kuchnią**



48,24 m²
Klatka A
Nr 8

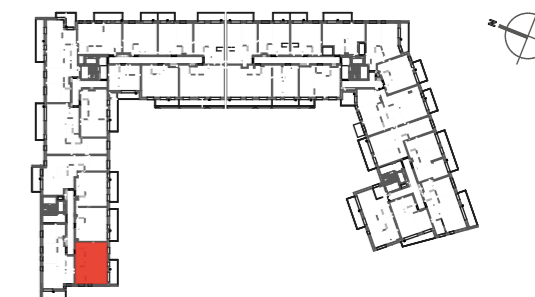

PIĘTRO P ① 2 3 4 5 6

1	SALON	19,87 m ²
2	KUCHNIA	6,48 m ²
3	SYPIALNIA	11,79 m ²
4	HOL	5,60 m ²
5	ŁAZIENKA	4,50 m ²
POWIERZCHNIA UŻYTKOWA		48,24 m²
6	BALKON	7,52 m ²

i Wysokość mieszkania = ok. 278cm
Powierzchnie liczone wg normy ISO 9836:1997

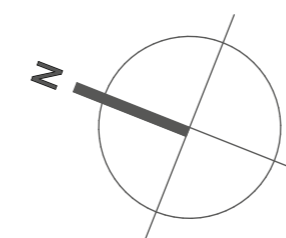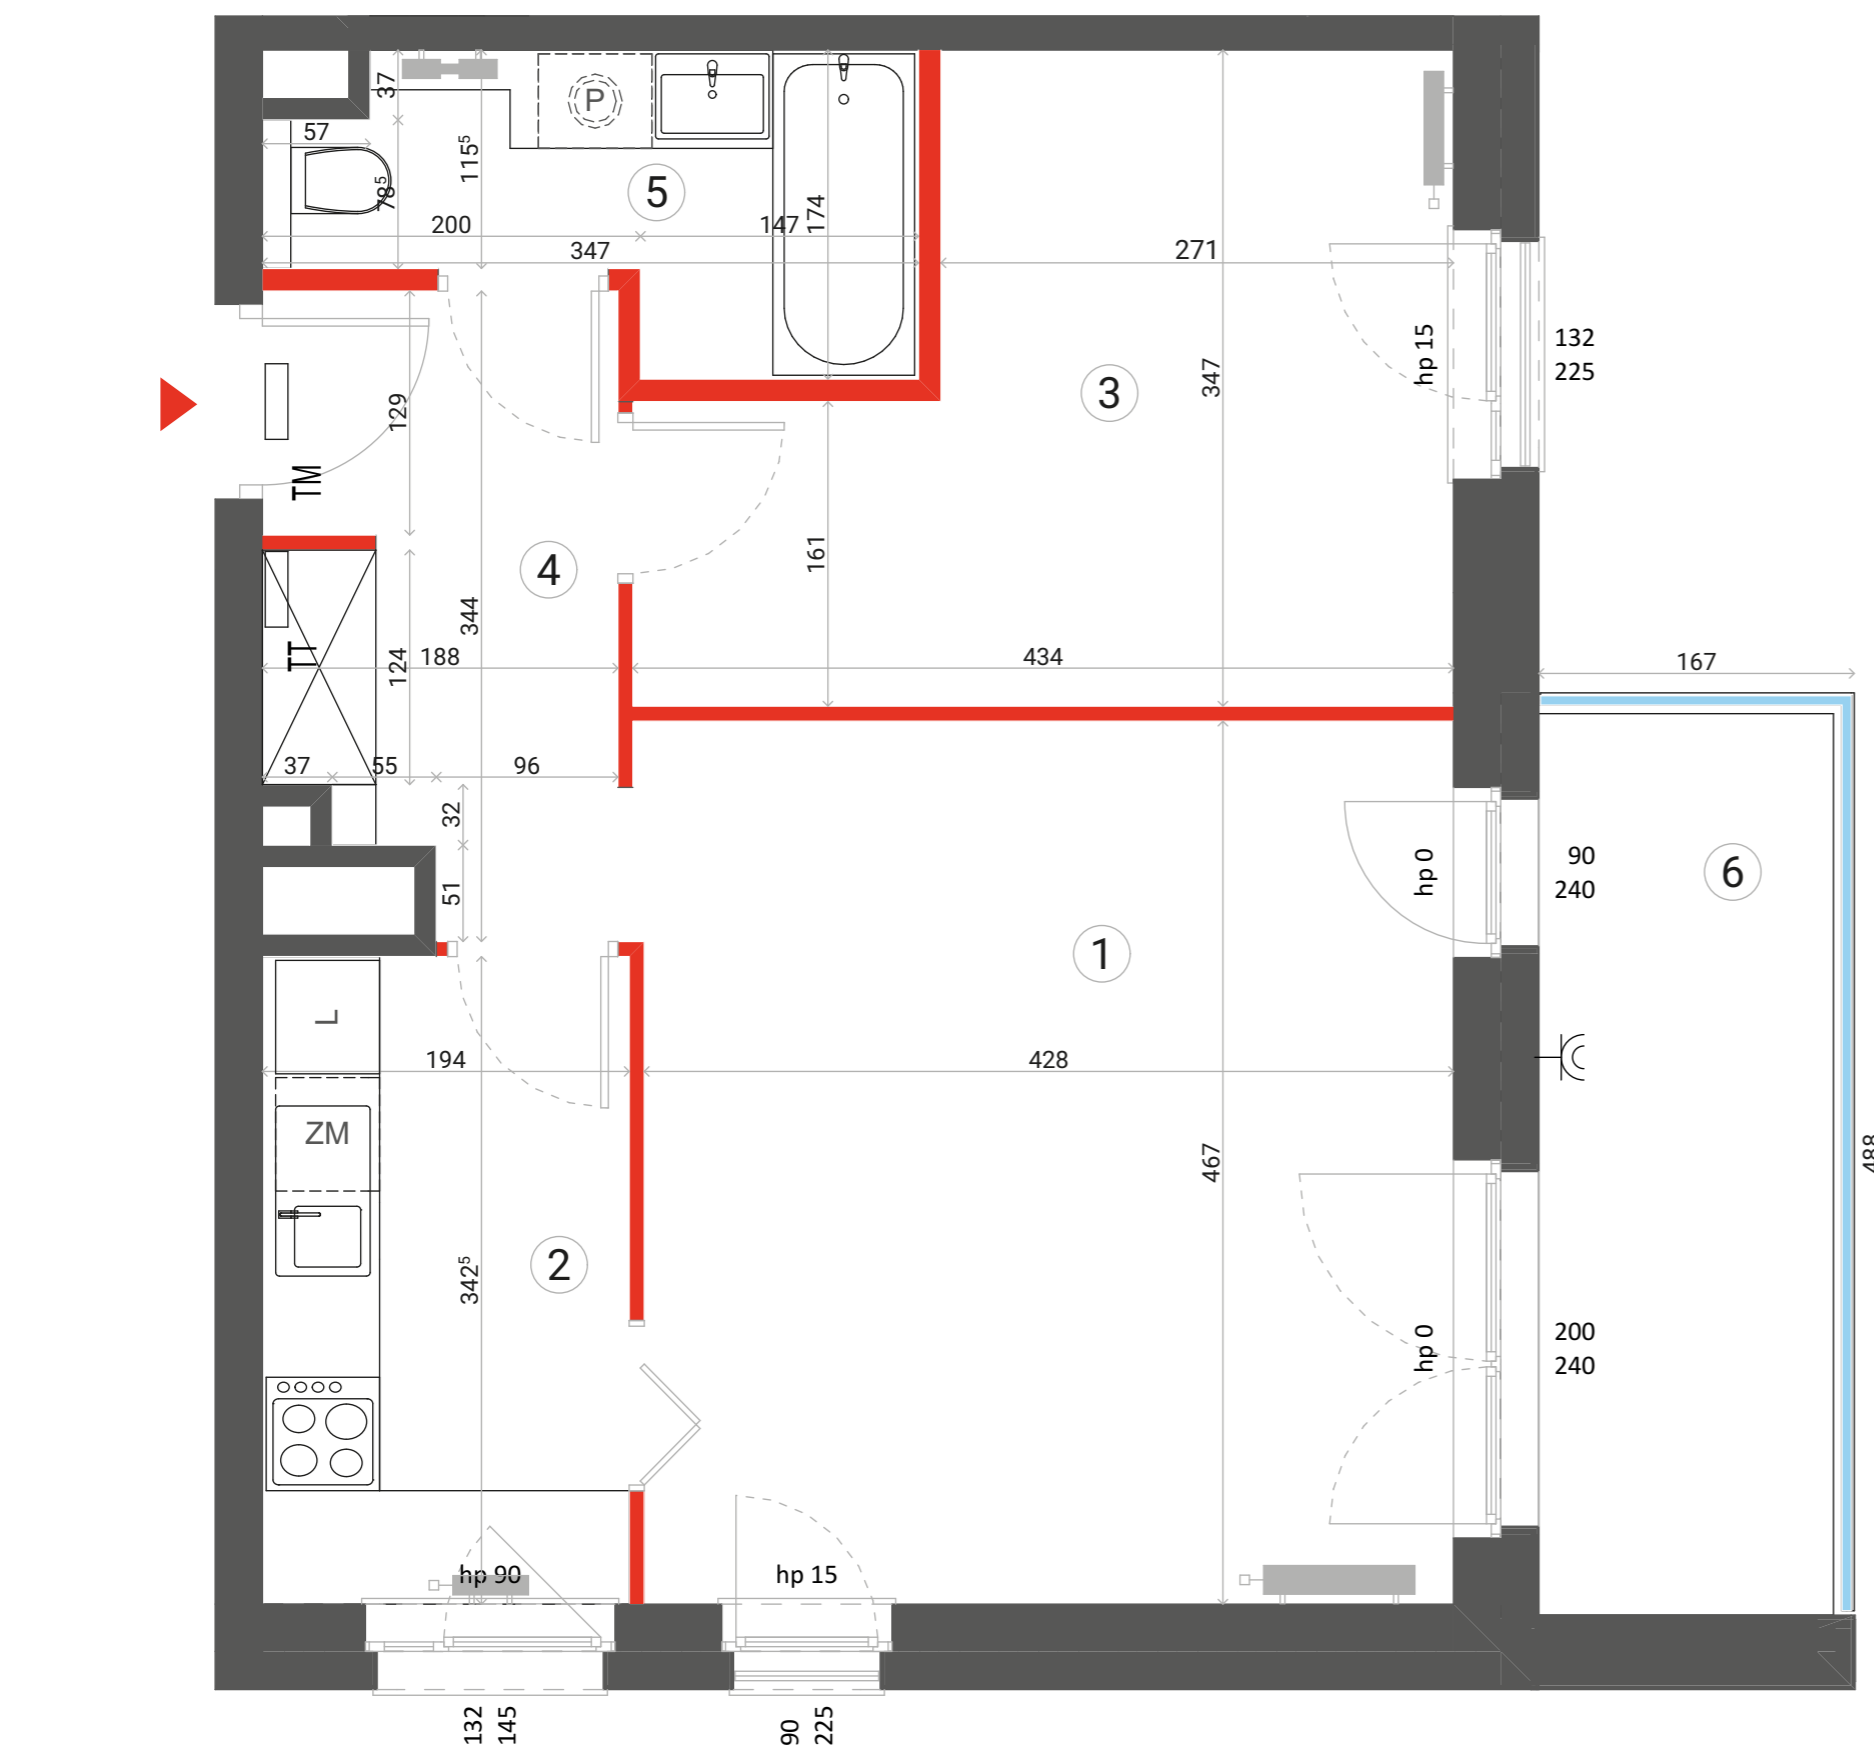

- ŚCIANA ROZBIERALNA
- TM TABLICA ELEKTRYCZNA
- TT TABLICA TELETECHNICZNA
- G GNAZDO ZEWNĘTRZNE
- PRZEGRODA BALKONOWA
- BALUSTRADA STALOWA
- BALUSTRADA SZKLANA
- BALUSTRADA PEŁNA
- GRZEJNIK C.O.

Lokalizację przyborów sanitarnych, rozmieszczenie punktów oświetleniowych, itp. podano zgodnie z projektem wykonawczym. Mogą wystąpić niewielkie różnice wymiarów i usytuowania elementów powstałe w trakcie realizacji prac budowlanych. Zestawienie powierzchni użytkowych poszczególnych pomieszczeń i lokalu podano na podstawie projektu budowlanego. Ostateczna powierzchnia zostanie obliczona na podstawie pomiaru powykonawczego zgodnie z wymienioną normą. Aranżacja mieszkania (tj. meble, wyposażenie kuchni i łazienek oraz sanitariaty) ma charakter poglądowy i nie stanowi wyposażenia lokalu w standardzie oferowanym do sprzedaży.



Biuro sprzedaży:
ul. 11 listopada 36/38 LU-61
03-436 Warszawa

email: autonomiapraska@dantex.pl
telefon: (22) 123 75 94