


MIESZKANIE A 02

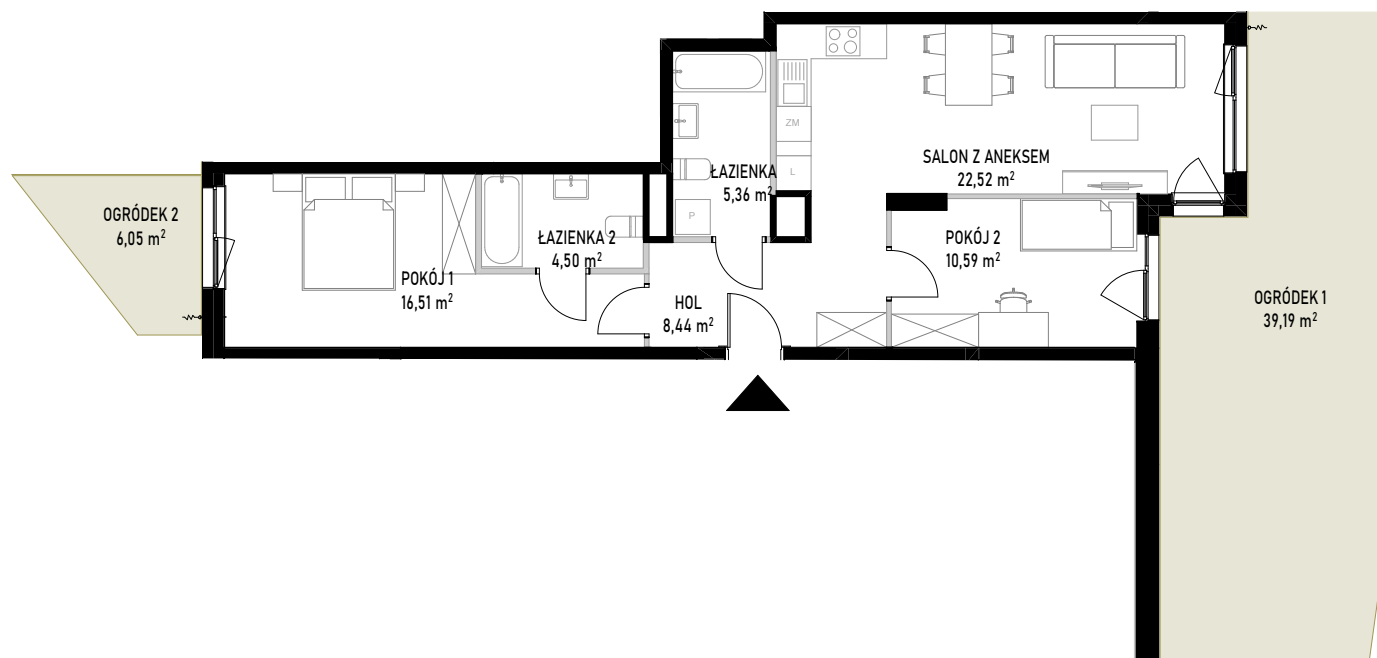



ściany bez możliwości rozbiórki
 ściany z możliwością rozbiórki

SKALA 1:130

0 1 2 3 4 [m]

Powierzchnia użytkowa lokalu określona jest na podstawie Rozporządzenia Ministra Rozwoju z dnia 11 września 2020 roku w sprawie szczegółowego zakresu i formy projektu budowlanego oraz przy uwzględnieniu treści Polskiej Normy PN-ISO 9836:2022-07. Karta lokalowa ma znaczenie poglądowe i przedstawia przykładową aranżację lokalu. Karta lokalowa została opracowana na podstawie projektu wykonawczego. W toku dalszego projektowania, budowy lub zmian lokatorskich, mogą nastąpić zmiany w stosunku do informacji zawartych w karcie lokalowej. Informacje zawarte w karcie lokalowej nie stanowią oferty handlowej w rozumieniu przepisów kodeksu cywilnego.

WITOSA PARK

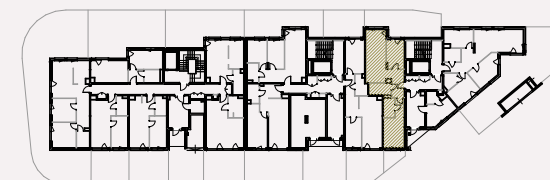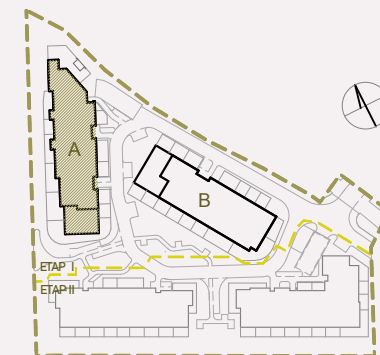

NUMER MIESZKANIA 02

BUDYNEK	POKOJE	PIĘTRO	KLATKA
A	3	0	1

SALON Z ANEKSEM	22,52 m²
POKÓJ 1	16,51 m²
POKÓJ 2	10,59 m²
ŁAZIENKA 1	5,36 m²
ŁAZIENKA 2	4,50 m²
HOL	8,44 m²

POW. UŻYTKOWA **67,92 m²**

OGRÓDEK 1	39,19 m²
OGRÓDEK 2	6,05 m²

INWESTOR:

BIURO SPRZEDAŻY:

budimex
development

WITOSA PARK
ul. Piątkowska 165,
60-650 Poznań
+48 535 455 555
www.witosa-park.pl