




Autonomia Praska

**Mieszkanie
2 - pokojowe
z kuchnią**


50,21 m²
Klatka B
Nr 95

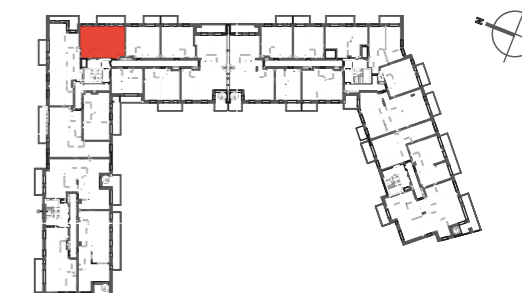

PIĘTRO P 1 2 3 4 5 6

1	SALON	17,02 m ²
2	KUCHNIA	7,98 m ²
3	SYPIALNIA	11,82 m ²
4	HOL	7,95 m ²
5	ŁAZIENKA	4,00 m ²
6	GARDEROBA	1,44 m ²
POWIERZCHNIA UŻYTKOWA		50,21 m²
7	BALKON	8,72 m ²

i Wysokość mieszkania = ok. 318cm
Powierzchnie liczone wg normy ISO 9836:1997

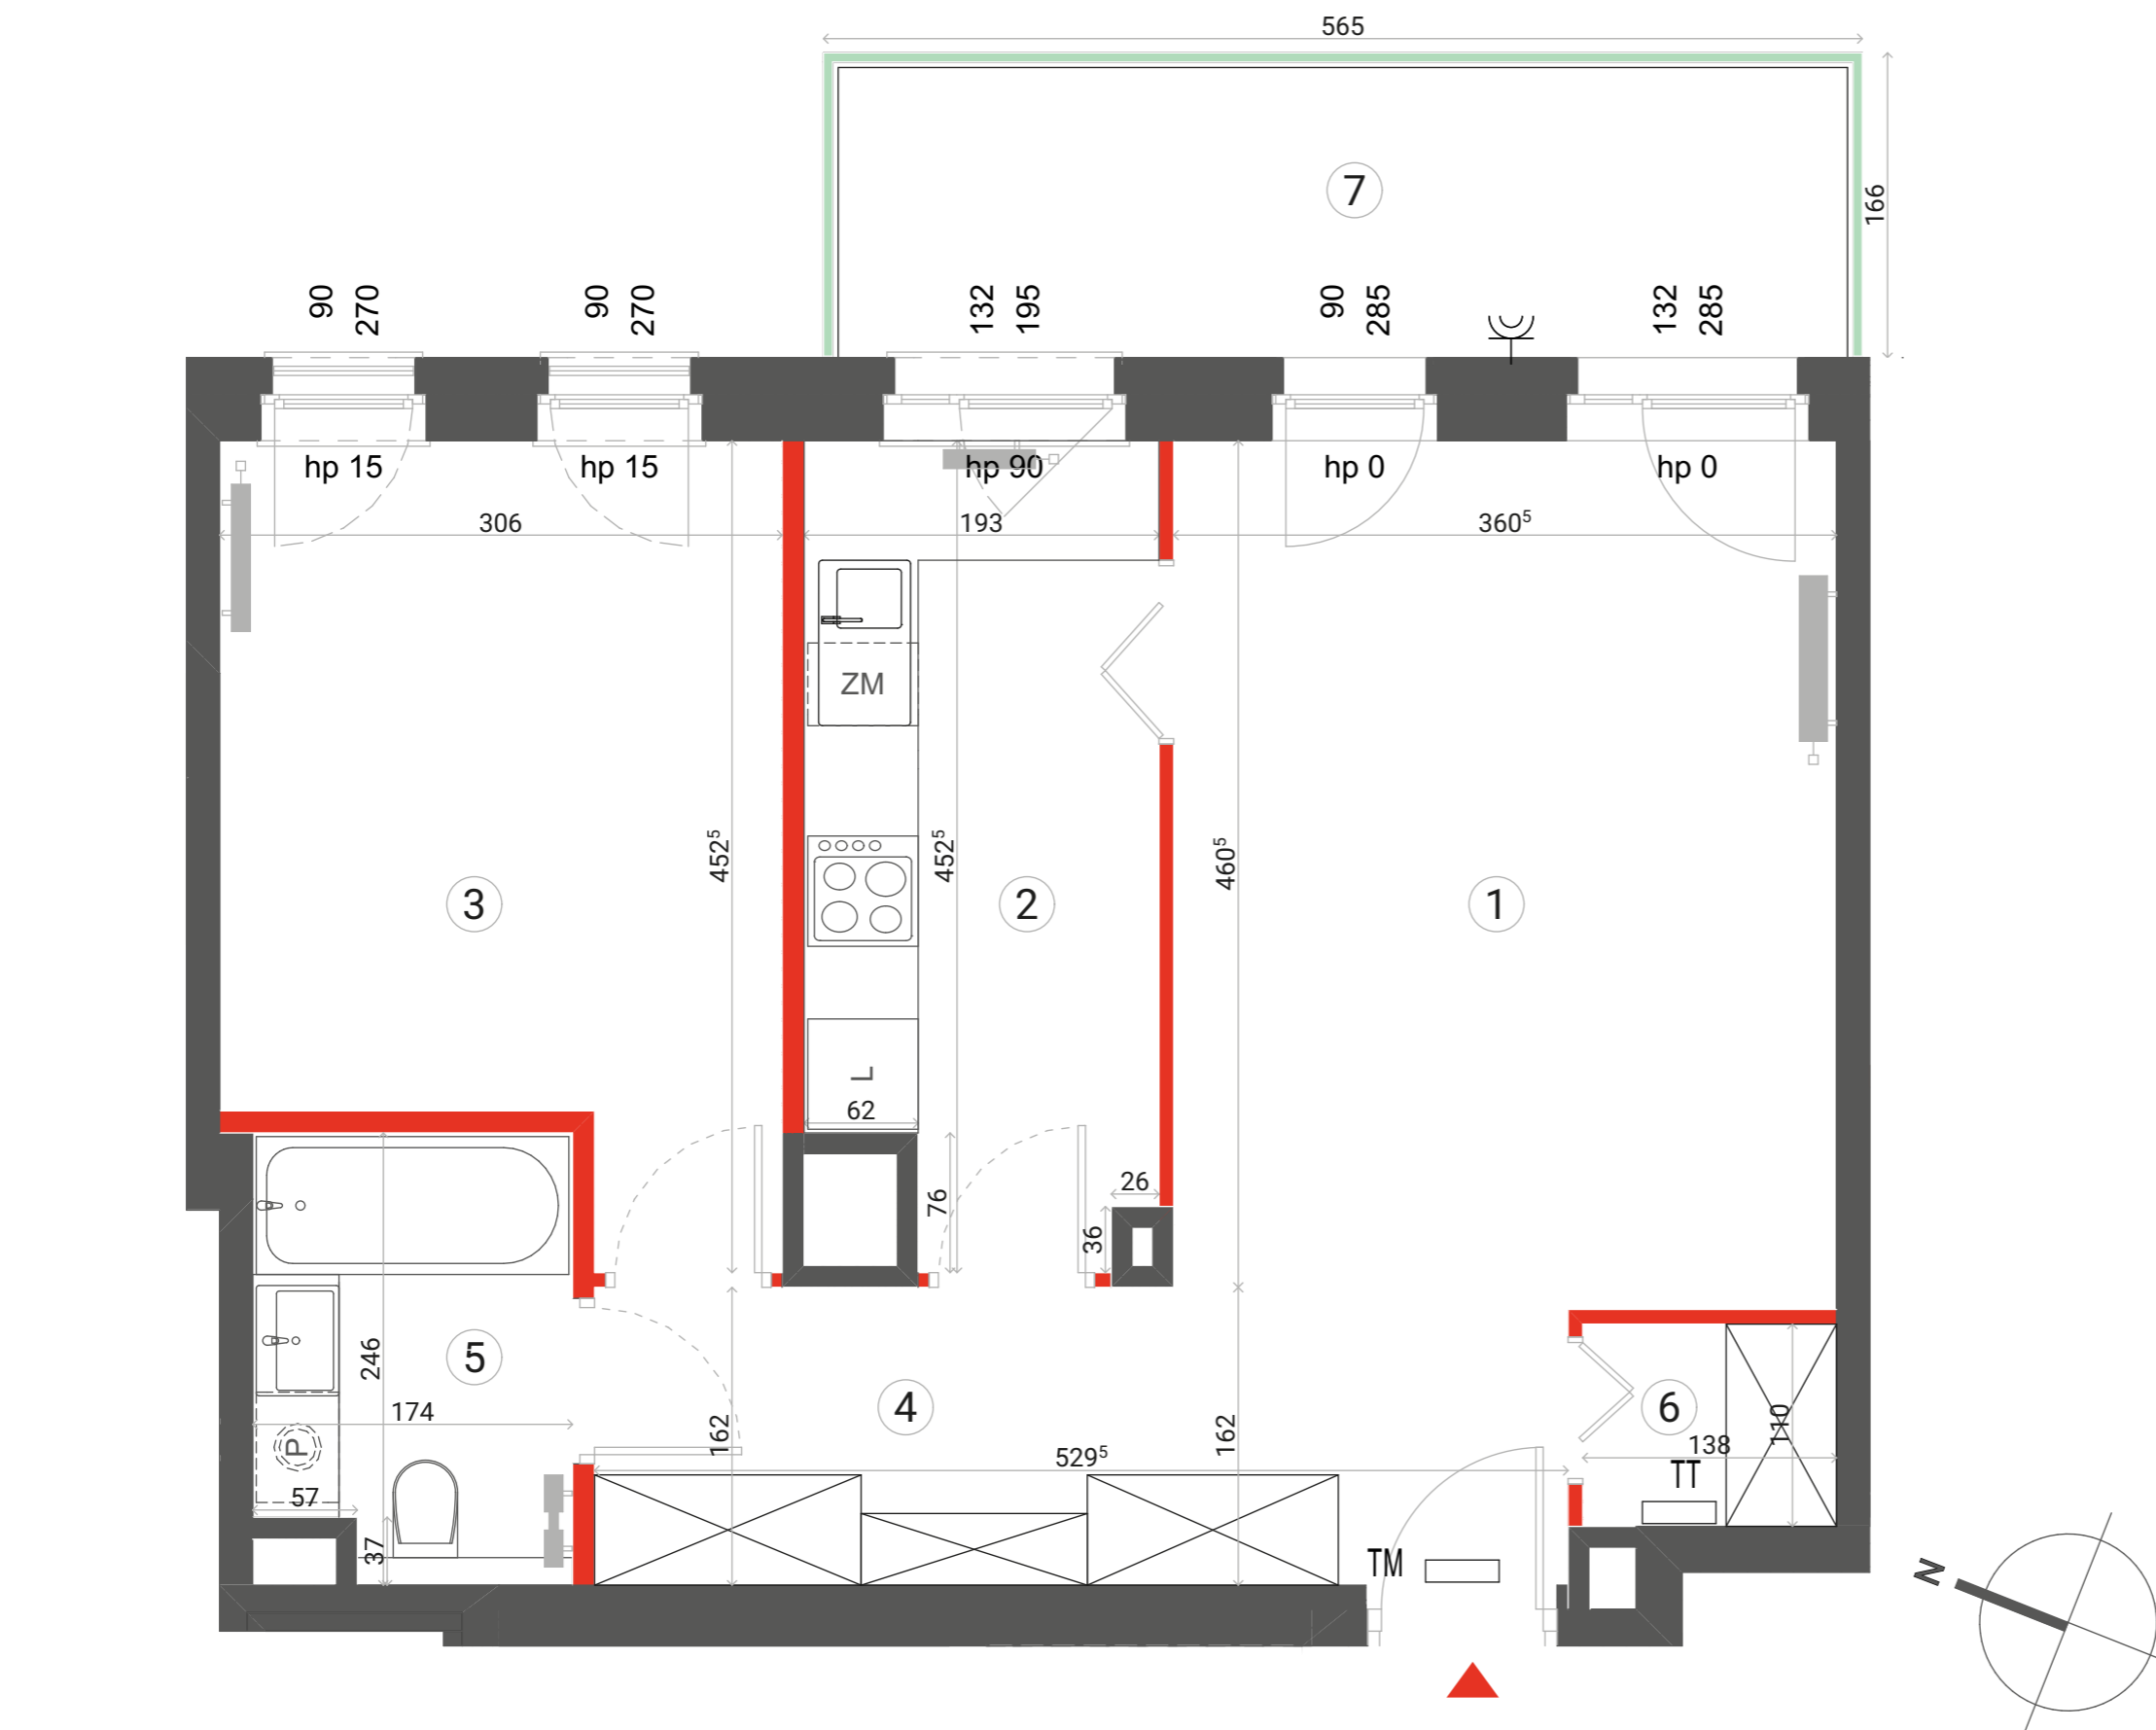

	ŚCIANA ROZBIERALNA		TABLICA ELEKTRYCZNA		PRZEGRODA BALKONOWA
	GRZEJNIK C.O.		TABLICA TELETECHNICZNA		BALUSTRADA STALOWA
			GNIAZDO ZEWNĘTRZNE		BALUSTRADA SZKLANA
					BALUSTRADA PEŁNA

Lokalizację przyborów sanitarnych, rozmieszczenie punktów oświetleniowych, itp. podano zgodnie z projektem wykonawczym. Mogą wystąpić niewielkie różnice wymiarów i usytuowania elementów powstałe w trakcie realizacji prac budowlanych. Zestawienie powierzchni użytkowych poszczególnych pomieszczeń i lokalu podano na podstawie projektu budowlanego. Ostateczna powierzchnia zostanie obliczona na podstawie pomiaru powykonawczego zgodnie z wymienioną normą. Aranżacja mieszkania (tj. meble, wyposażenie kuchni i łazienek oraz sanitariaty) ma charakter poglądowy i nie stanowi wyposażenia lokalu w standardzie oferowanym do sprzedaży.

Dantex

Biuro sprzedaży:
ul. 11 listopada 36/38 LU-61
03-436 Warszawa

email: autonomiapraska@dantex.pl
telefon: (22) 123 75 94